


Útfelújítási munkák a Közép-magyarországi régióban – projektkód: KM-20, 5101 j. út Csepel-Ráckeve-Kiskunlacháza összekötő út 15+245 - 29+603 km sz. közötti fel

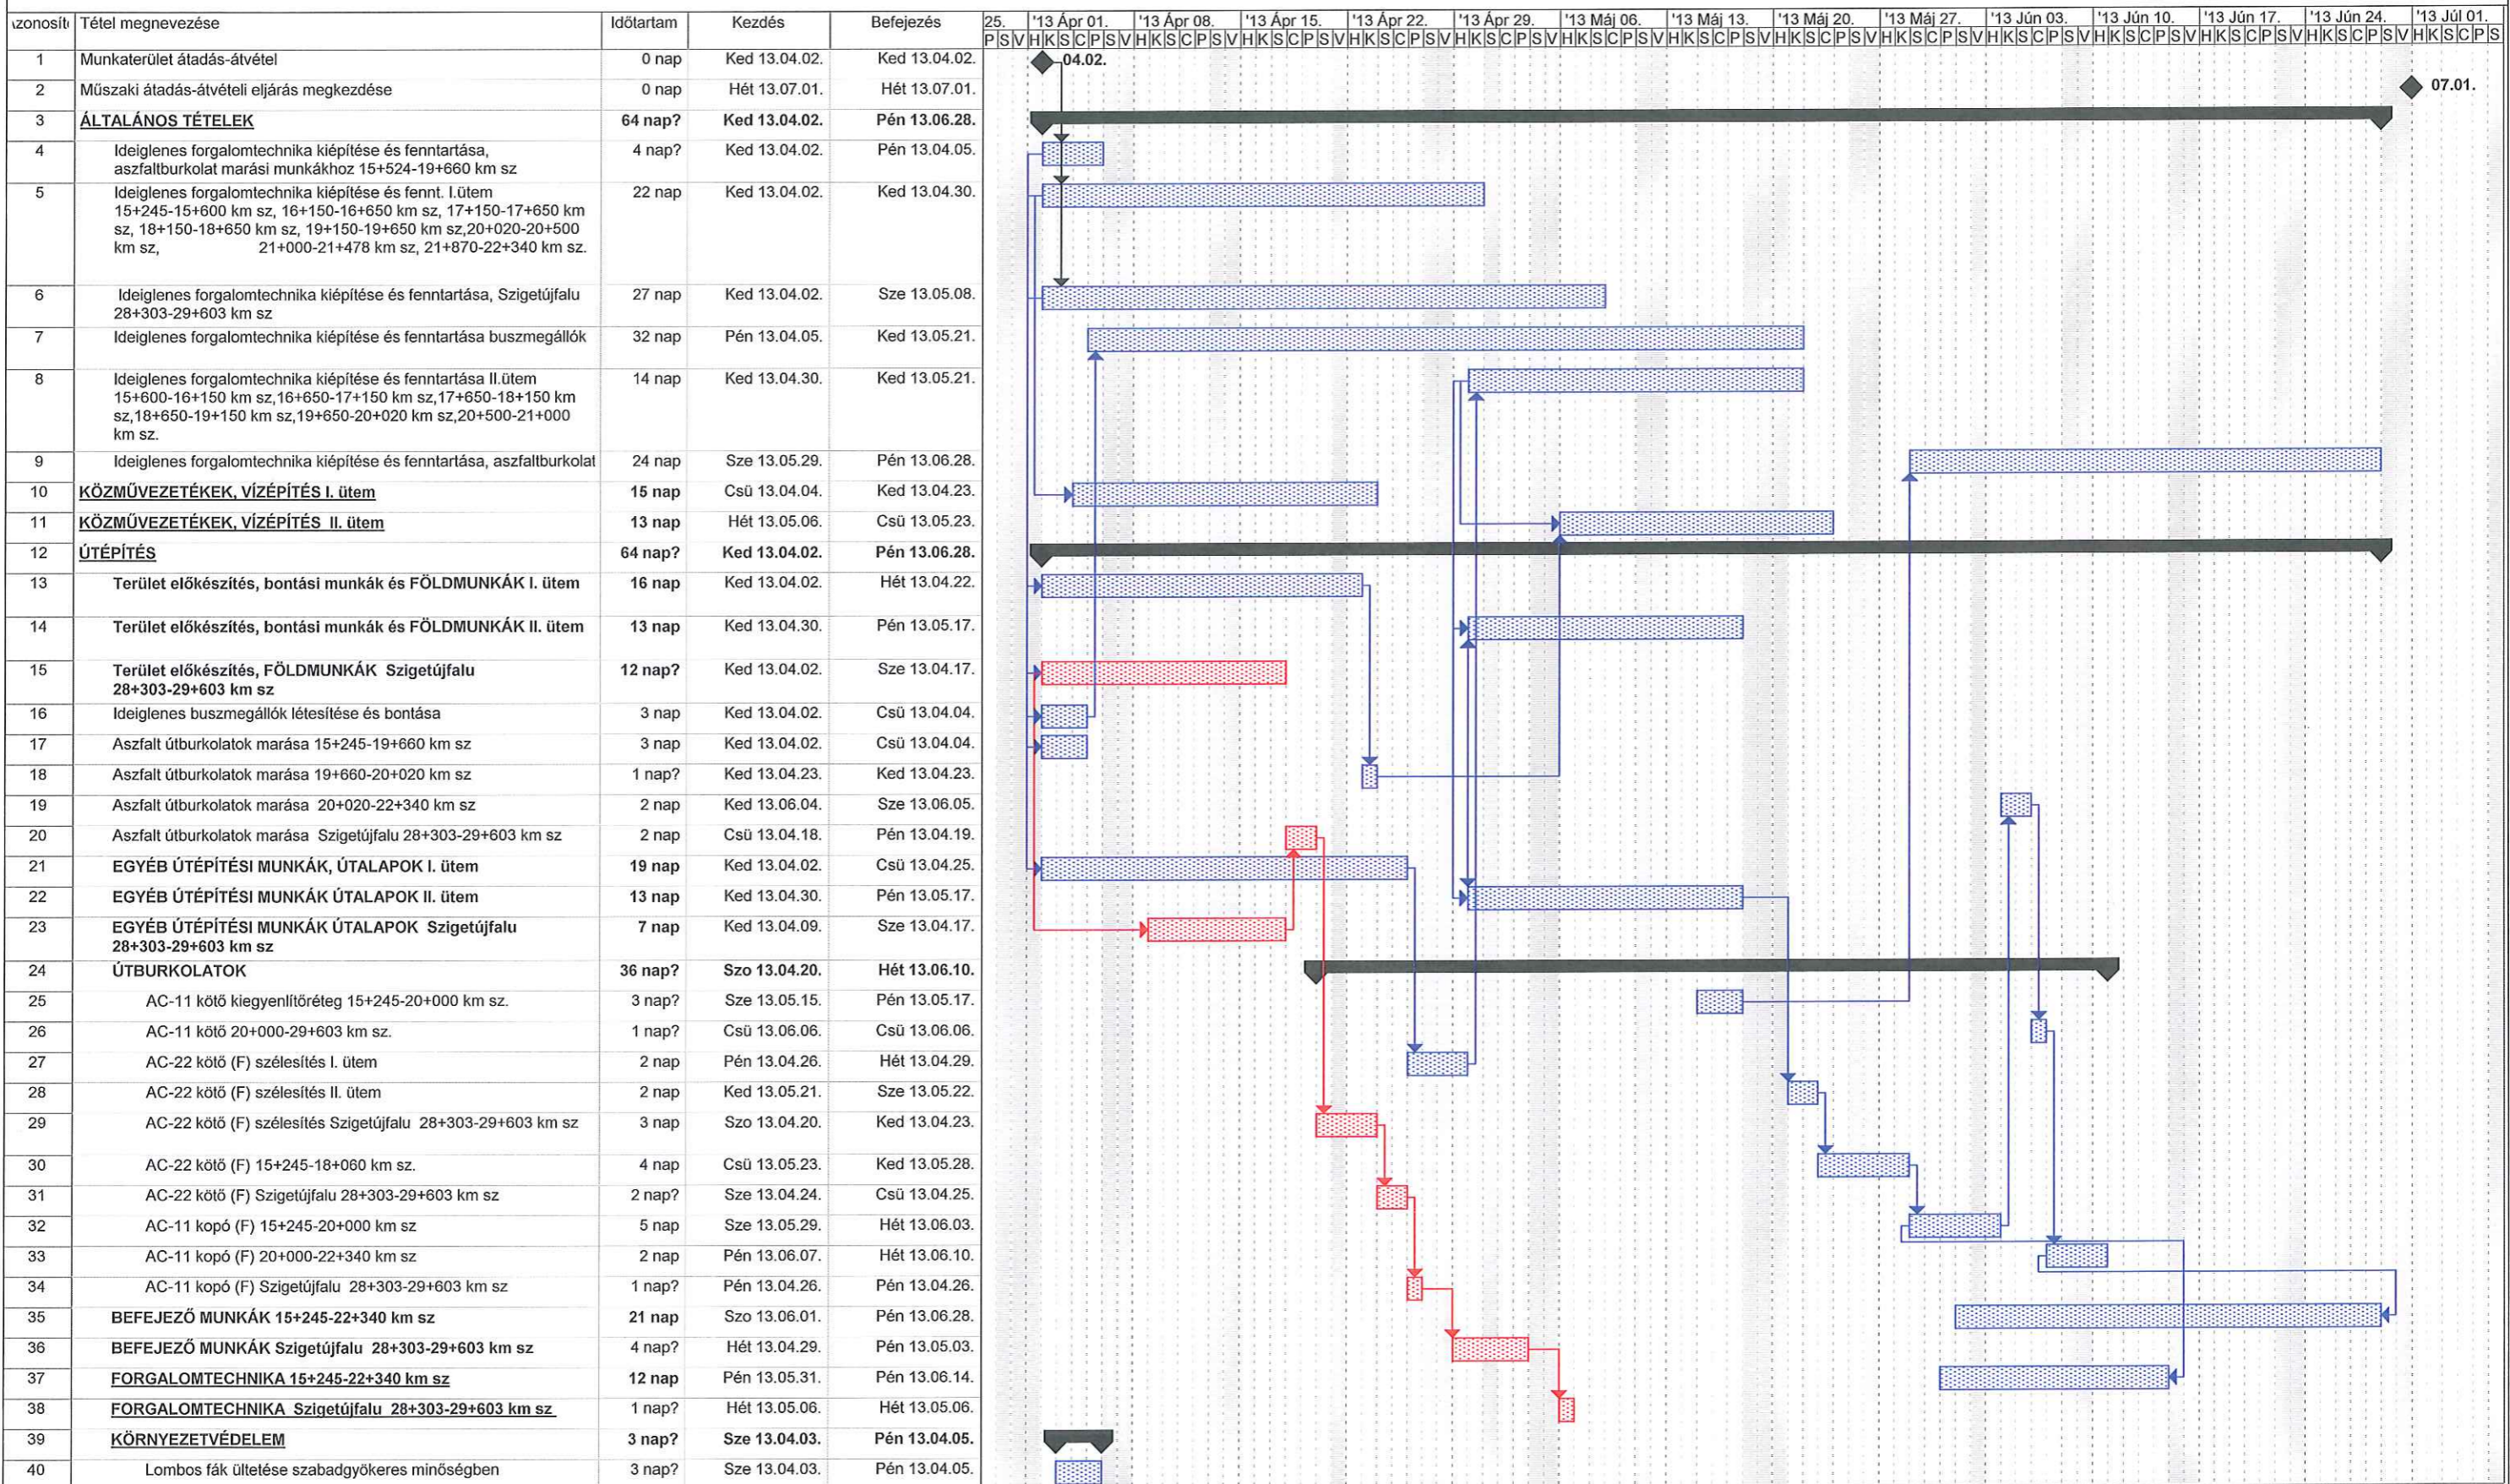

Project: Project1
Date: Pén 13.03.29.

Task Progress Summary External Tasks Deadline

Split Milestone Project Summary External Milestone