



ÉSZAKNYUGATI

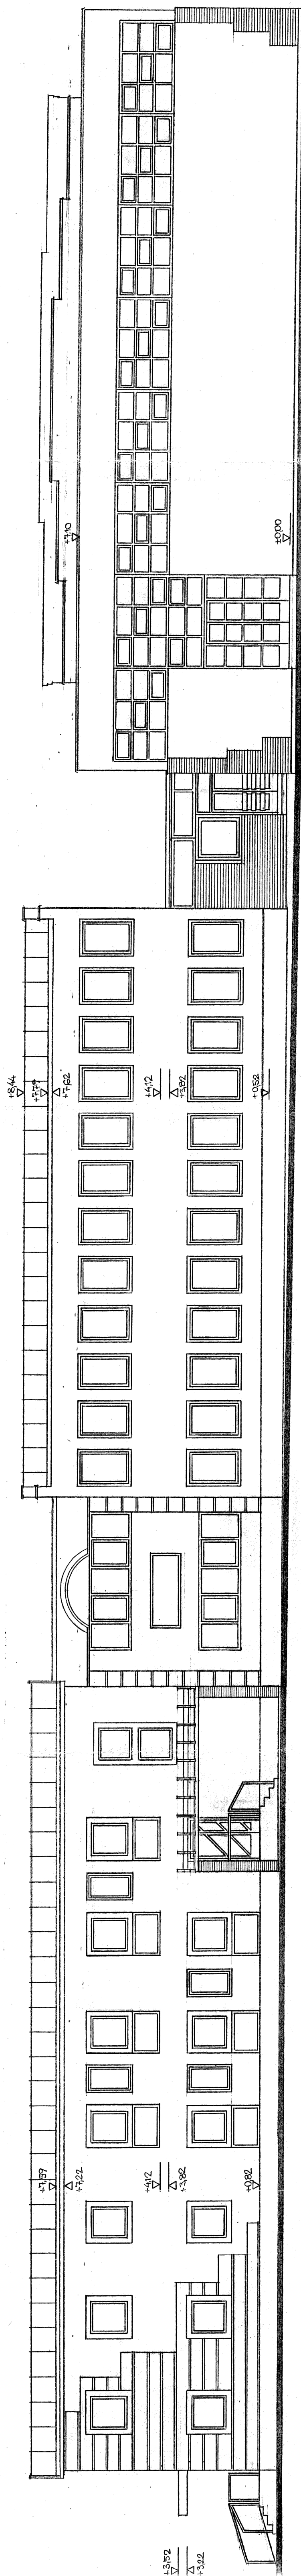

ÉSZAKKELETI

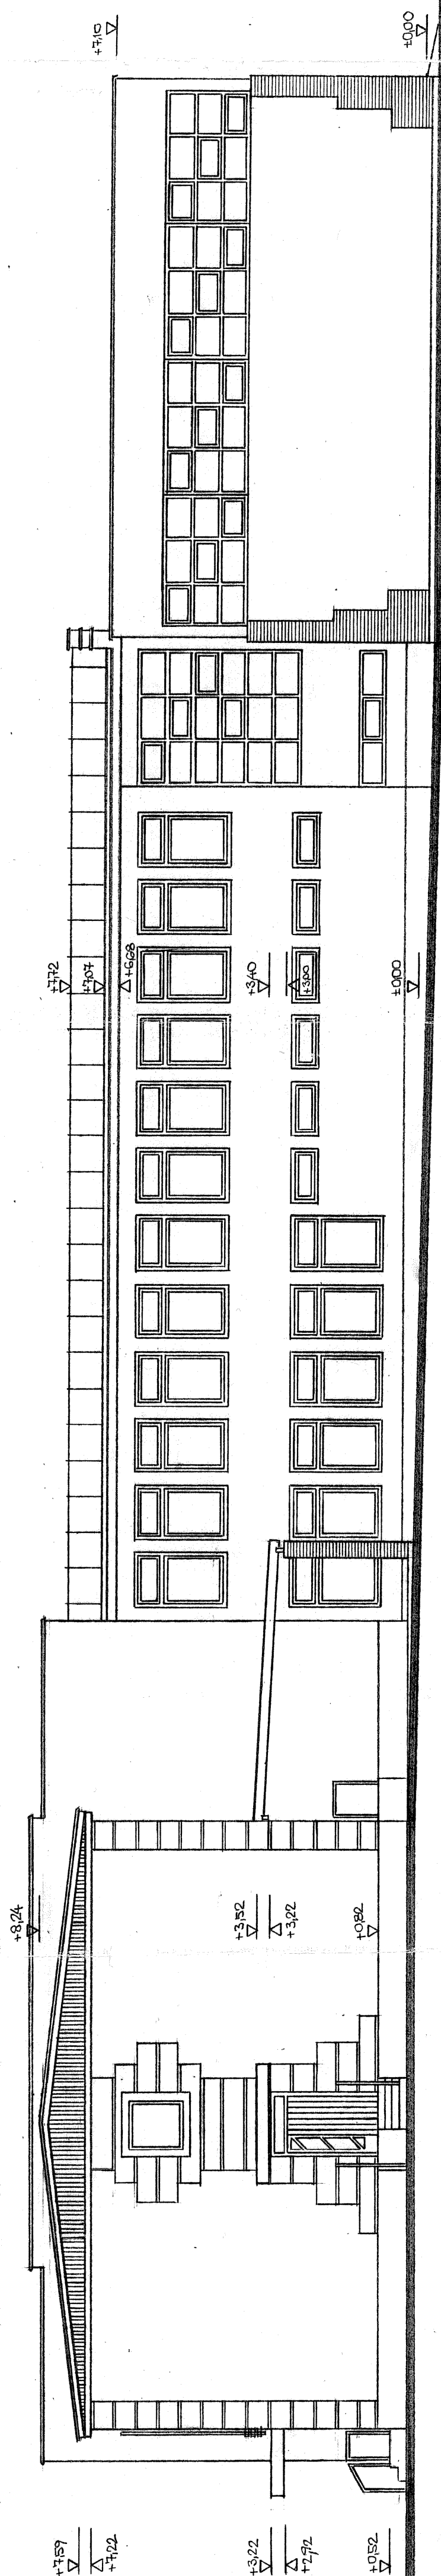

		„ÁTRIUUM” ÉPÍTŐIPARI ÉS SZOLGÁLTATÓ BT. DUNAÚJVÁROS, MÁJUS 10.É 95.12. É.V.G.T. TÖKÖL, ALTALÁNOS ISKOLA ÁTFAKÉPÍTÉSE, FELÚJÍTÁSA ÉSZAKNYUGATI ÉS ÉSZAKKELETI HOMLOKZAT
SZERKÉPZŐ BARTUS JÓZSEF	TERVEZŐ SZABÓ FERENC	ÁRTERVEZŐ VILÁNYOS
ÉPÍTŐ SIKITZKI	ÁRTERVEZŐ SIKITZKI	ÉPÍTŐ SIKITZKI
M 1:100 É-6	1:1000	1:1000