




DÉLKELETI

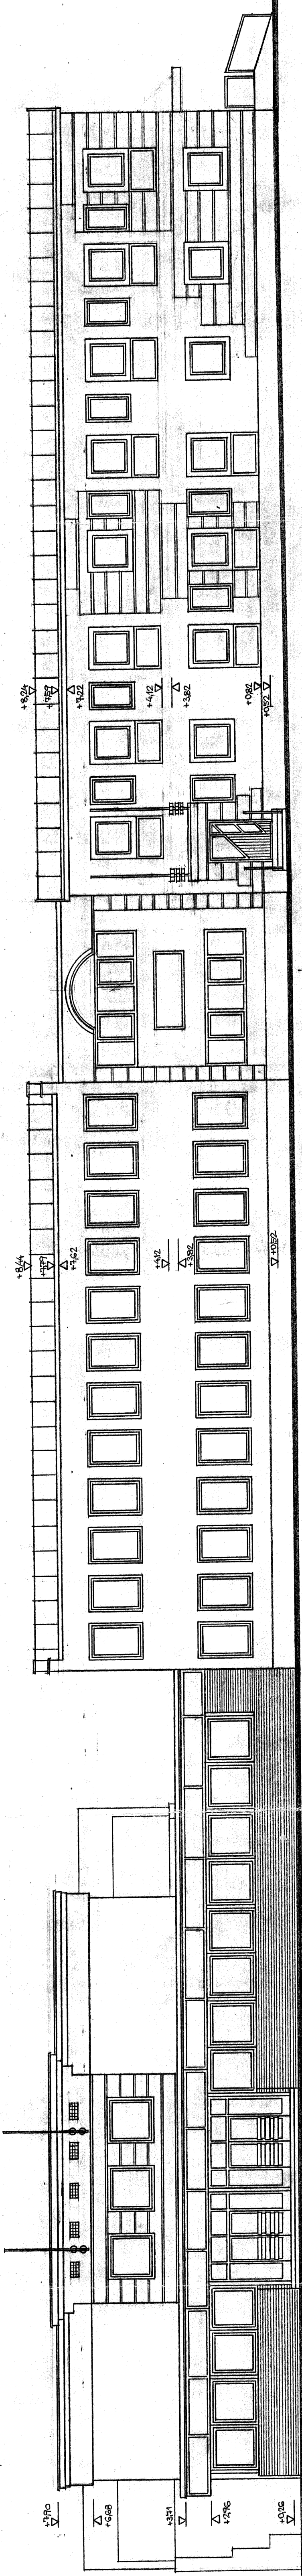

DÉLNYUGATI

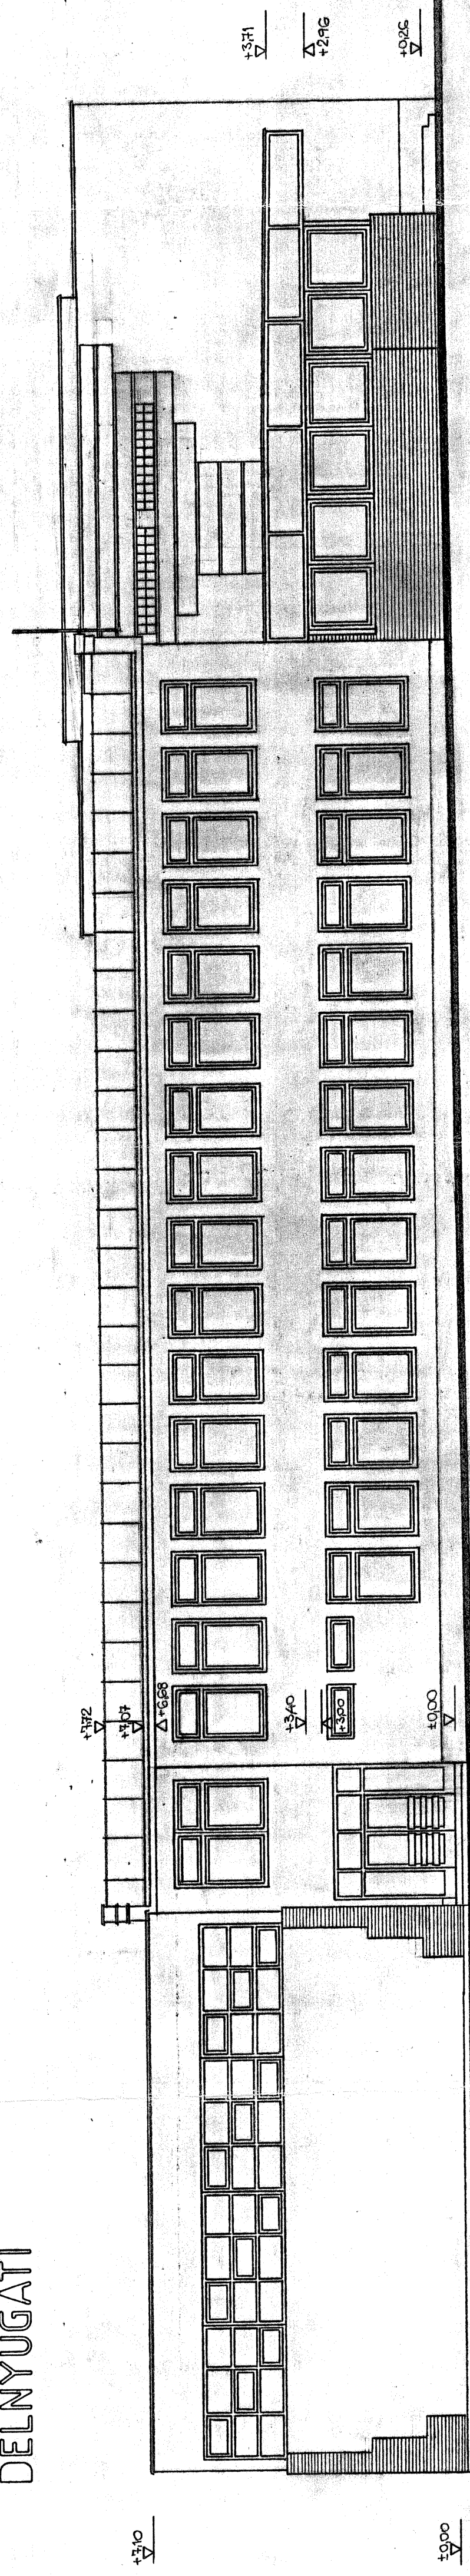

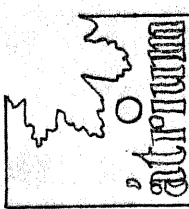

ÁTRILY-ÉRTŐFARJAI ÉS SZOLGÁLTATÓ BT. DUNAÚJVÁROS, MÁJUS 1. U.T.
 TÖRÖL, ÁLTALÁNOS ISKOLA ÁTALAKÍTÁSA, FELÚJÍTÁSA
 DÉLKELETI ÉS DÉLNYUGATI HOMLOKZAT
 SZERK-TERV: VIERVÓ TERVEZŐ STÚDIÓ
 ÉPÍTÉS: EARTUS STÚDIÓ
 VILÁNYOS:

95.12. ENG.T.
 M 1:100
 É-5
 2020.05.16.