


Forgalmi bázis
(4.2. ábra)

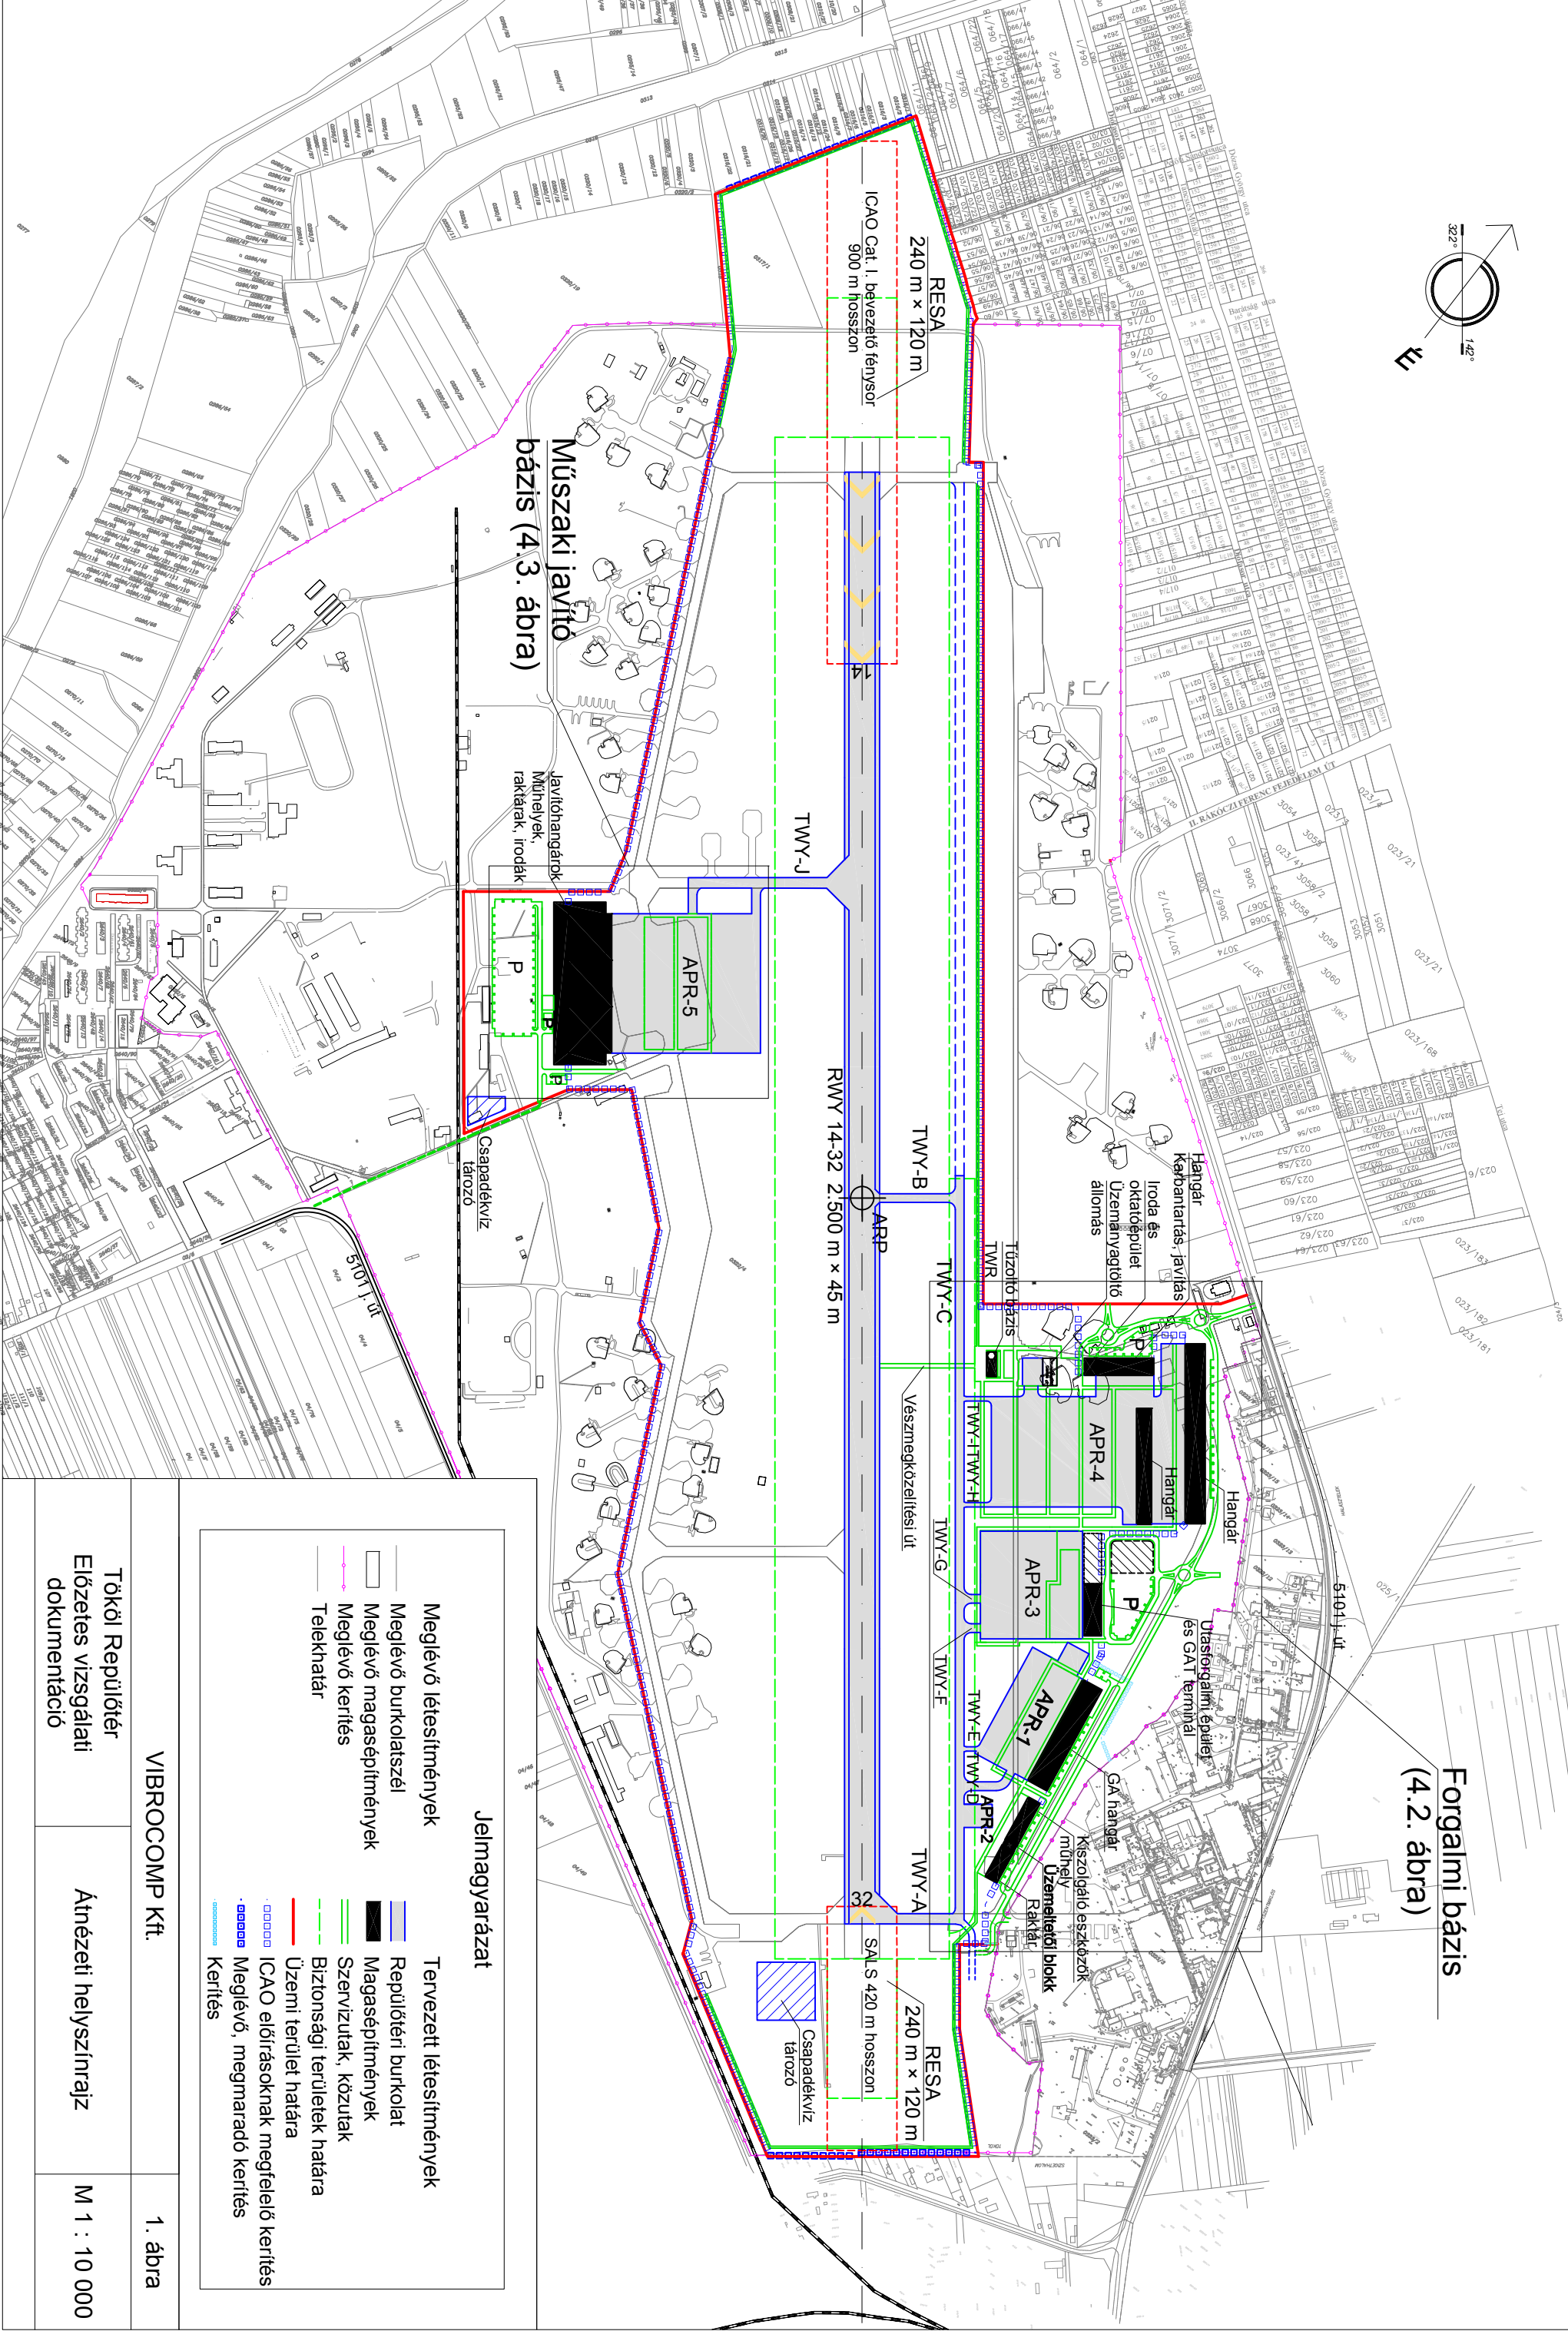

Jelmagyarázat

Meglévő létesítmények	Tervezett létesítmények
Meglévő burkolatszél	Repülőtéri burkolat
Meglévő magasepítmények	Magasepítmények
Meglévő kerítés	Szervizutak, közutak
Telekhatár	Biztonsági területek határa
	Üzemi terület határa
	ICAO előírásoknak megfelelő kerítés
	Meglévő, megmaradó kerítés
	Kerítés

VIBROCOMP Kft.

Tököl Repülőtér
Előzetes vizsgálati dokumentáció

Átnézeti helyszínrajz

M 1 : 10 000

1. ábra