


TÖKÖLI REPÜLŐTÉR


TELEPÜLÉSRENDÉZÉSI TERVE

SZABÁLYOZÁSI TERV

M=1:8 000

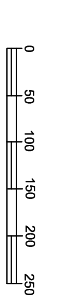

- TERVEZÉSI TERÜLET HATÁRA
- KÖZIGAZGATÁSI HATÁR
- MEGLEVO BELTERÜLETTI HATÁR
- TERVEZETT BELTERÜLETTI HATÁR
- VONALAS SZABÁLYOZÁSI ELEMEK**
- TERVEZETT SZABÁLYOZÁSI VONAL
- TERVEZETT TOMBTELKHAZÁR
- ÉPÍTÉSI ÖVEZET HATÁRA
- ÉPÍTÉSI ÖVEZET JELE
- | | | | |
|------|-----|-----------------------------|------------------------|
| SZ | 50 | BÉRTÉSI MŰR (Sz) | BÉRTÉSI (%) |
| 16,0 | 0,5 | LEŐNAGYORBÉRTÉKENT MÁG. (m) | MŰR. TELK. TERÜLET (%) |
- SZABADONÁLLÓ BÉRTÉSI
- BEÜLTETÉSI KÖTELEZETTSÉGI TERÜLET HATÁRA
- ÉRVÉNYES SZABÁLYOZÁSI TERV HATÁRA
- EGYÉB SZABÁLYOZÁSI ELEMEK**
- MEGMARADÓ, PENNYMÁRADÁSRA JAVASOLHATÓ ÉPÜLET
- SZABÁLYOZÁSI SZÉLESÉG
- KÖTELEZŐ FASÍTÁS
- IPARVÁGÁNY
- MEGSZÜNTETŐ JEL
- VEDŐTÁVOLTSÁG
- REKULTIVÁLANDÓ TERÜLET
- "A" JELŰ HIRORFOLGAI VÉDŐVEZET HATÁRA
- "B" JELŰ HIRORFOLGAI VÉDŐVEZET HATÁRA
- LÉGI MEGKÖZELÍTÉSI SÁV
- ÖLDALSÁV
- BUKKOLT KÖZLEKEDÉSI FELÜLET
- LÉGI KÖZLEKEDÉSI FELÜLET
- KÖZLEKEDÉSI TELJULET (KÖZÜT)
- KÖZLEKEDÉSI TELJULET (MAGÁNÚT)

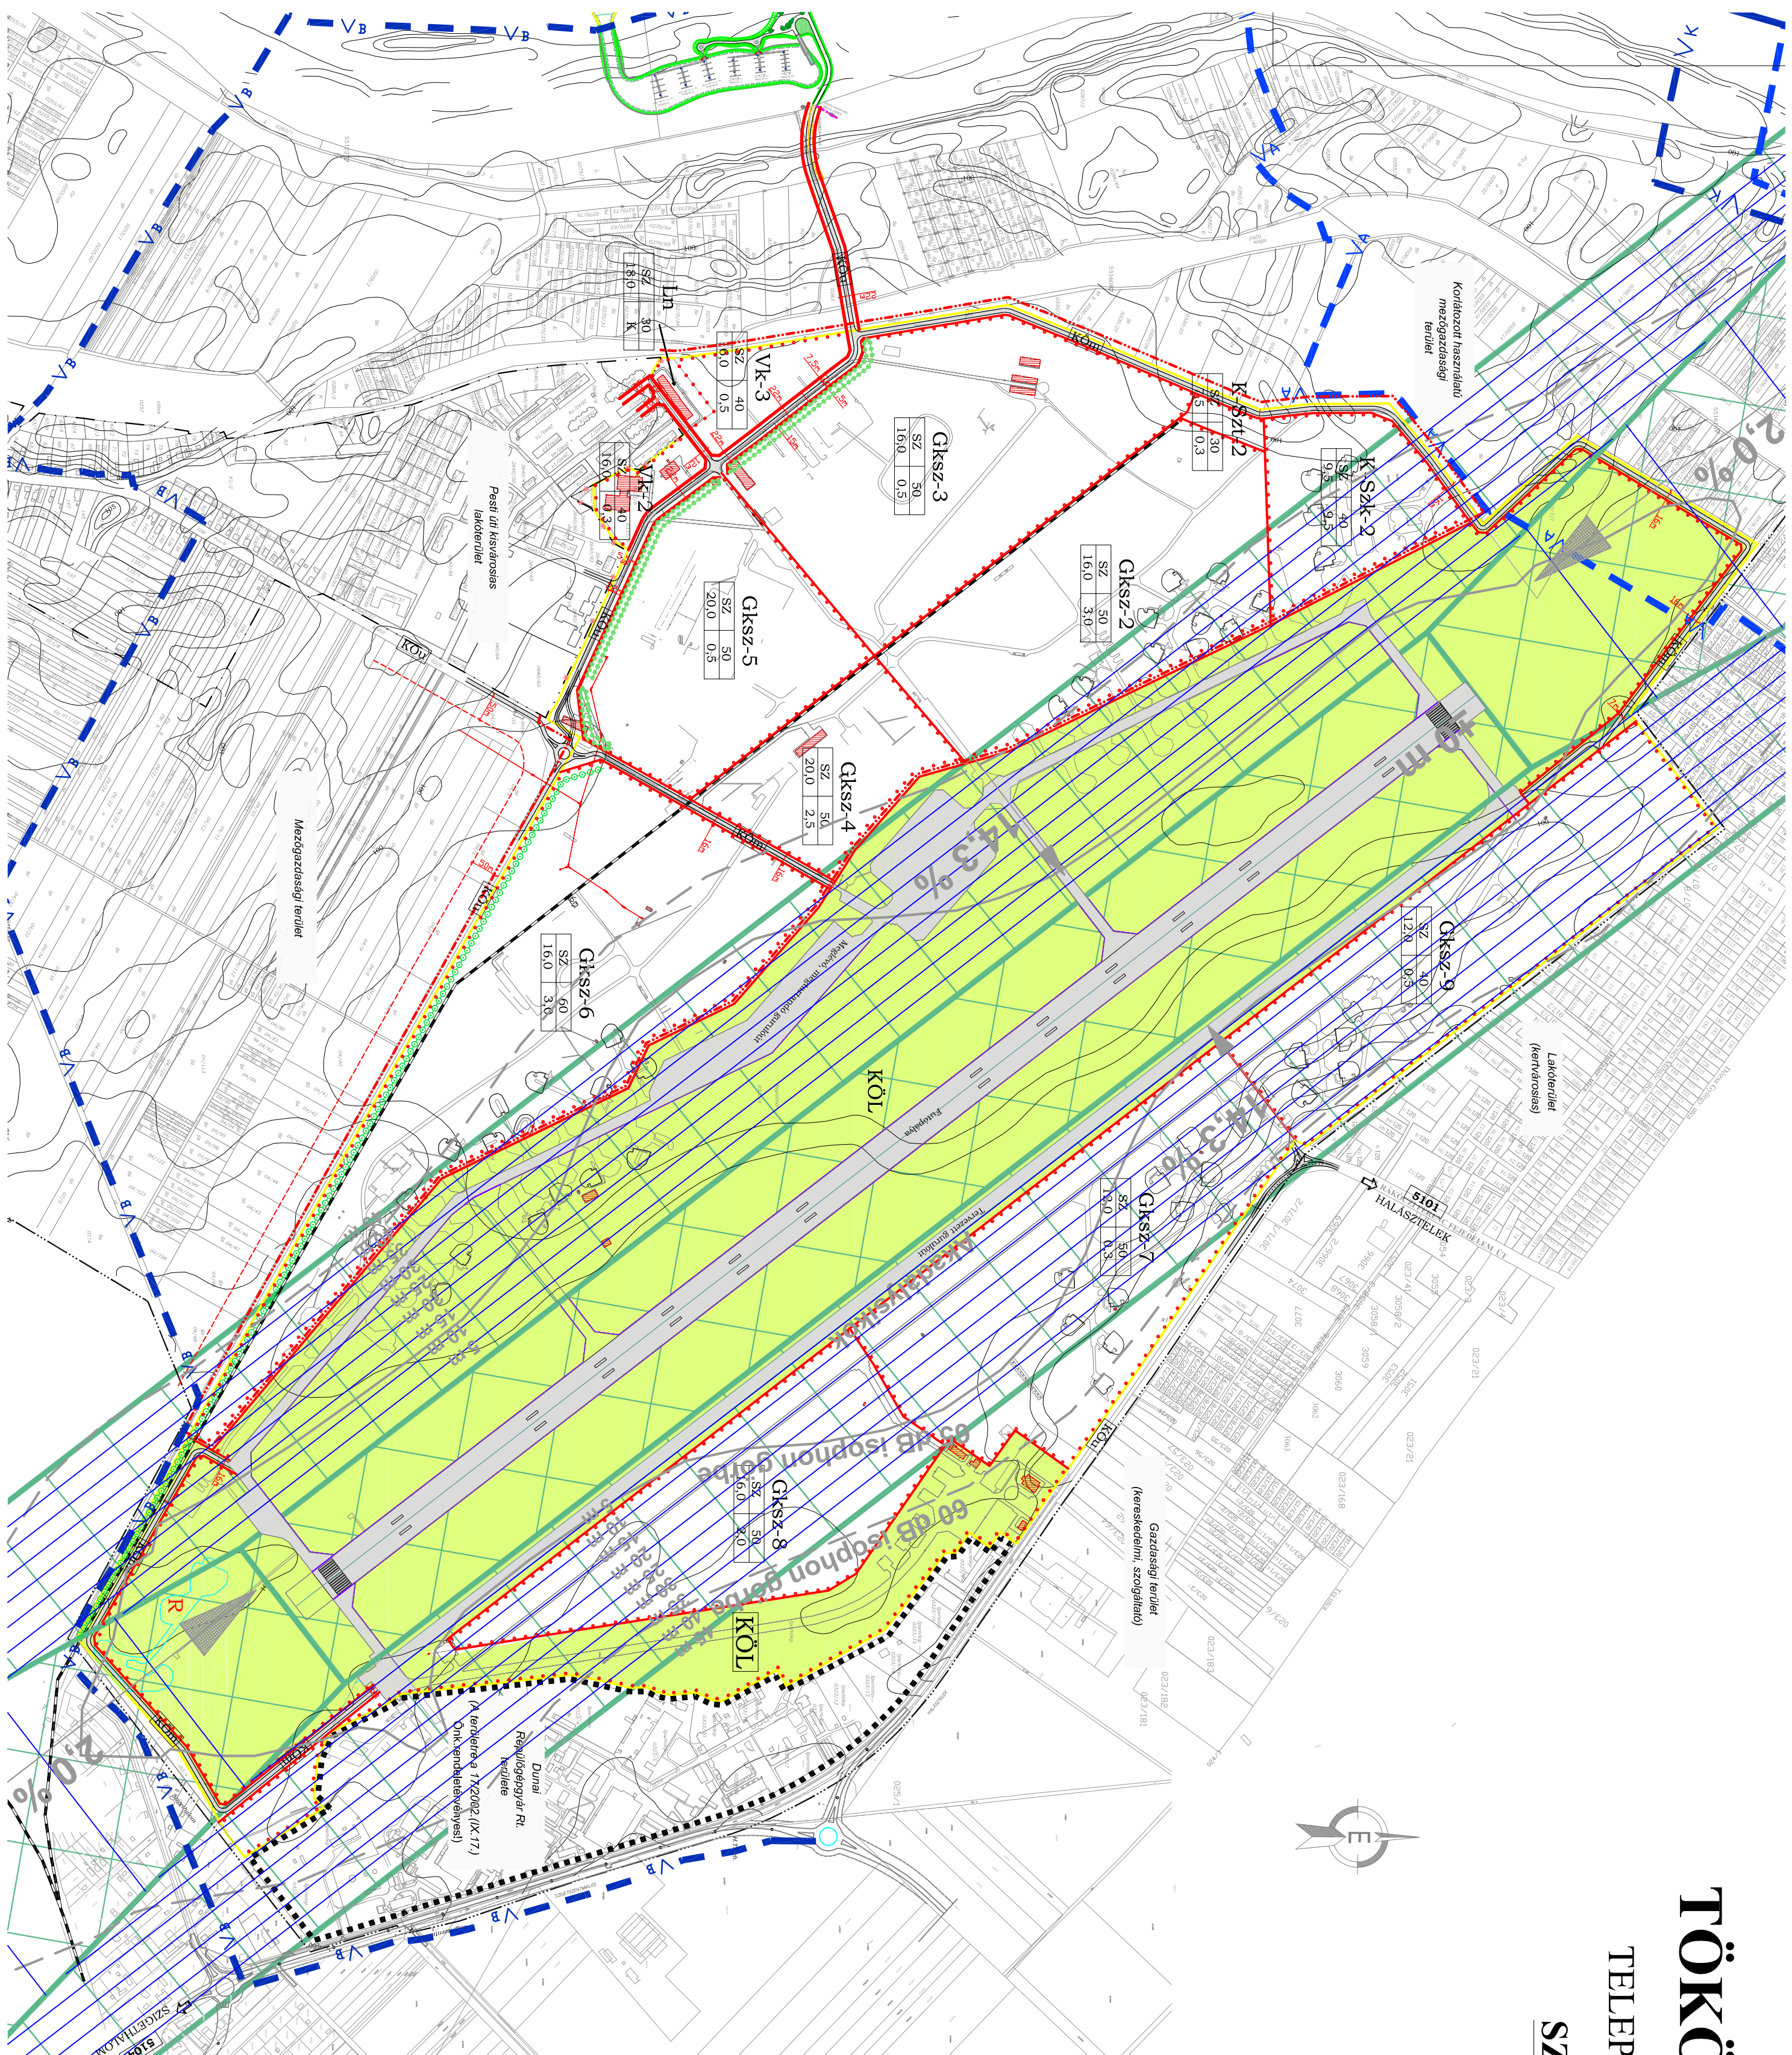

3. TERVLAP

(Egyeztetési anyag tervlapja)

A szabályozási terv csak a helyi építési szabályzatban rögzített érvényes!

A terv készült: AutoCAD LT 2005 segítségével, melynek regisztrációs számja: 341.8935291.

A terv elkészítését az alábbi engedélyezési iratok alapján végeztük:

1. TÖKÖLI REPÜLŐTÉR TELEPÜLÉSRENDÉZÉSI TERVE

2. TÖKÖLI REPÜLŐTÉR SZABÁLYOZÁSI TERVE

TERVEZŐ	TERVEZŐ	TERVEZŐ	TERVEZŐ
FRANZIKA	FRANZIKA	FRANZIKA	FRANZIKA
FRANZIKA	FRANZIKA	FRANZIKA	FRANZIKA
FRANZIKA	FRANZIKA	FRANZIKA	FRANZIKA
FRANZIKA	FRANZIKA	FRANZIKA	FRANZIKA