


TÖKÖLI REPÜLŐTÉR


TELEPÜLÉSRENDÉZÉSI TERVE

SZABÁLYOZÁSI TERV

M=1:8 000

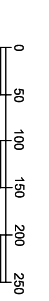

- TERVEZÉSI TERÜLET HATÁRA
- KÖZGAZGATÁSI HATÁR
- MEGLEVO BELTERÜLETI HATÁR
- TERVEZETT BELTERÜLETI HATÁR
- VONALAS SZABÁLYOZÁSI ELEMELK**
- TERVEZETT SZABÁLYOZÁSI VONAL
- TERVEZETT TÖMBTELEKHAÁTÁR
- ÉPÍTÉSI ÖVEZET, ÖVEZET HATÁRA
- ÉPÍTÉSI ÖVEZET JELE
- SZ 50 16.0 0.5 BEÉRTÉSI MŰD (SZ) BEÉRTÉSI (M)
- SZ 50 16.0 0.5 SZABADONÁLLÓ BEÉRTÉS
- BEÉRTÉSI KÖTELEZETTSÉGŰ TERÜLET HATÁRA
- ÉRVÉNYES SZABÁLYOZÁSI TERV HATÁRA
- EGYÉB SZABÁLYOZÁSI ELEMELK**
- MEGMARADÓ, PENNARADÁSRA JAVASOLHATÓ EFOULET
- SZABÁLYOZÁSI SZELÉSSÉG
- KÖTELEZŐ FASTÁS
- IPARVÁGÁNY
- MEGSZÜNTETŐ JEL
- VEDŐTAVOLTSÁG
- REKULTIVÁLANDÓ TERÜLET
- "A" JELŰ HIDROGÉOLÓGIAI VEDŐÖVEZET HATÁRA
- "B" JELŰ HIDROGÉOLÓGIAI VEDŐÖVEZET HATÁRA
- LÉGI MECSEZELTÉSI SAV
- OLDALSÁV
- BURKOLT KÖZLEKEDÉSI FELÜLET
- LÉGI KÖZLEKEDÉSI TELDULET
- KÖL KÖZLEKEDÉSI TELDULET (KÖZUT)
- KÖM KÖZLEKEDÉSI TELDULET (MÁGANÚT)

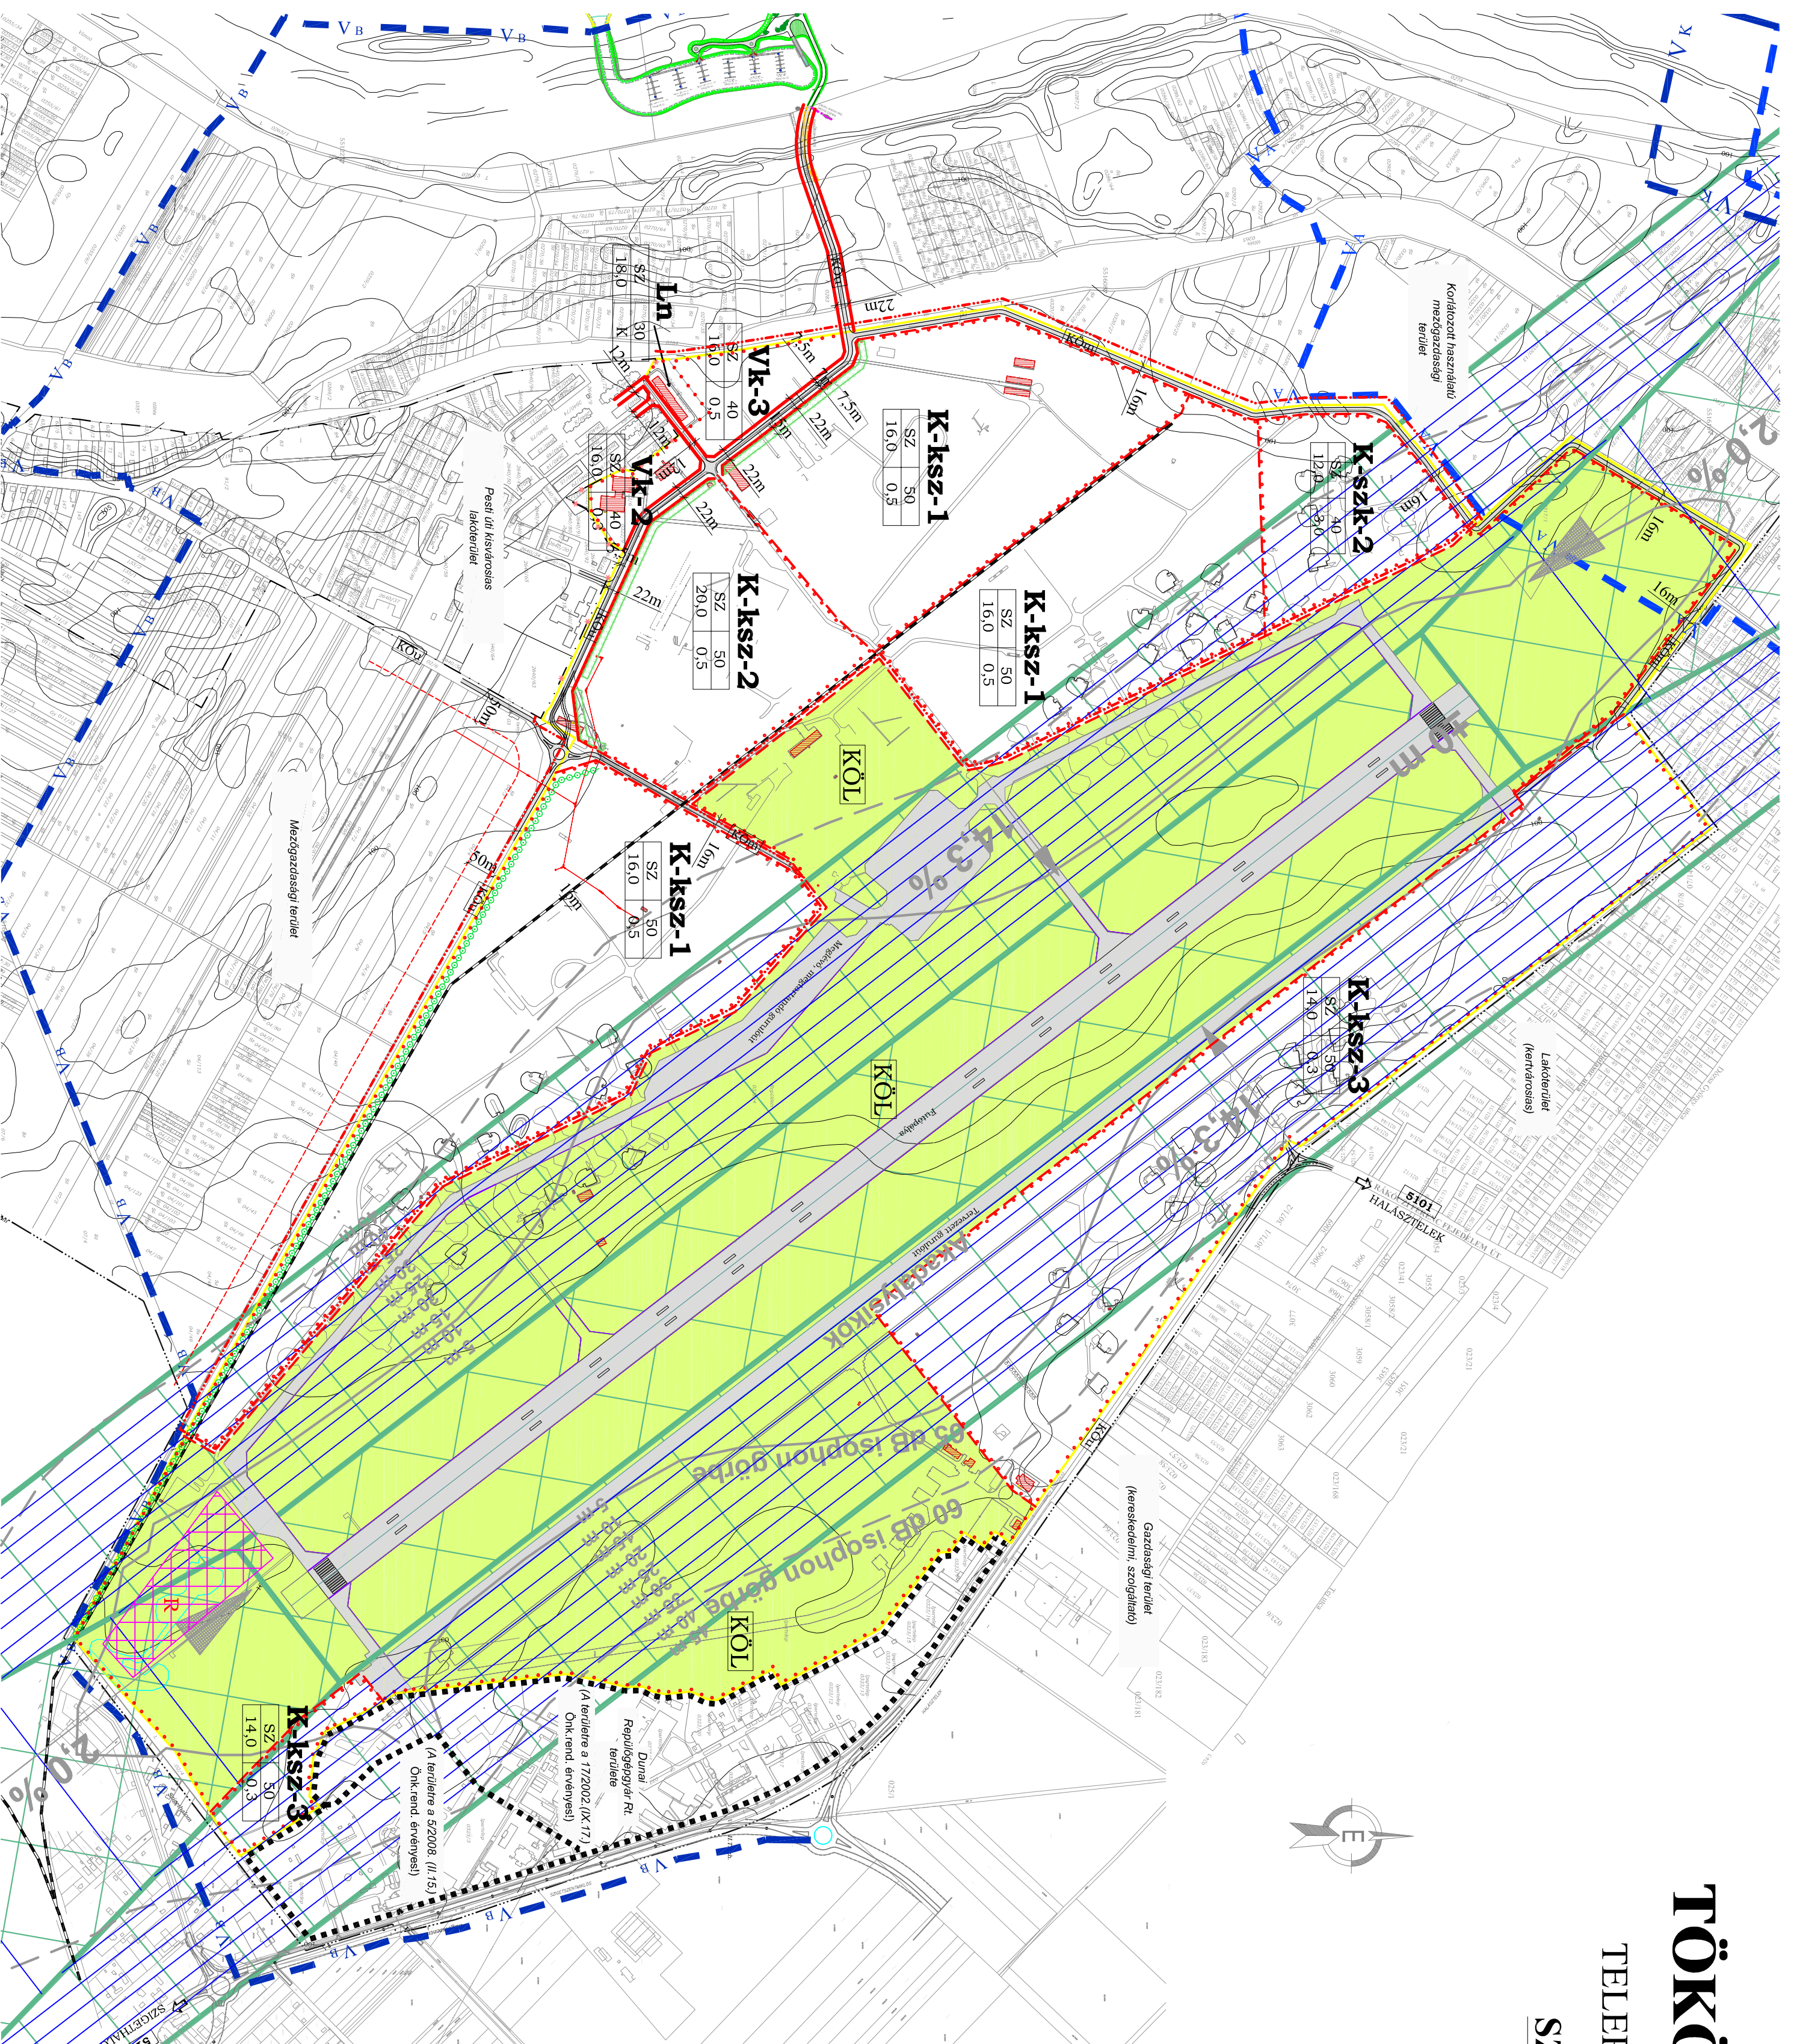

A szelvényesírt terv csak a helyi építési szabályzatban foglalt elvárásokat tükrözi, az építési engedély kiadásához szükséges részletes tervrajzokkal és a szükséges közműtervekkel együtt kell elkészíteni.

A terv készült: **2005. szeptember**, módosított: **2008. június**

BALUDR

MEGNEVEZÉS	FUNKCIÓ	NÉV
TERVEZŐ	TERVEZŐ	BALUDR
MEGJELENŐ	MEGJELENŐ	BALUDR
MEGJELENŐ	MEGJELENŐ	BALUDR
TELEPÜLÉSRENDÉZÉSI TERV

SZABÁLYOZÁSI TERV

TÖKÖLI REPÜLŐTÉR

T-11

2008. december 04.

2008. június 04.

4. TERV LAP

(Módosított tervlap)