TÖKÖL

TELEPÜLÉSRENDEZÉSI TERVE

SZABÁLYOZÁSI TERV

(ÜDÜLŐTERÜLET)

0 50 100 150 200 250

M=1:4 000

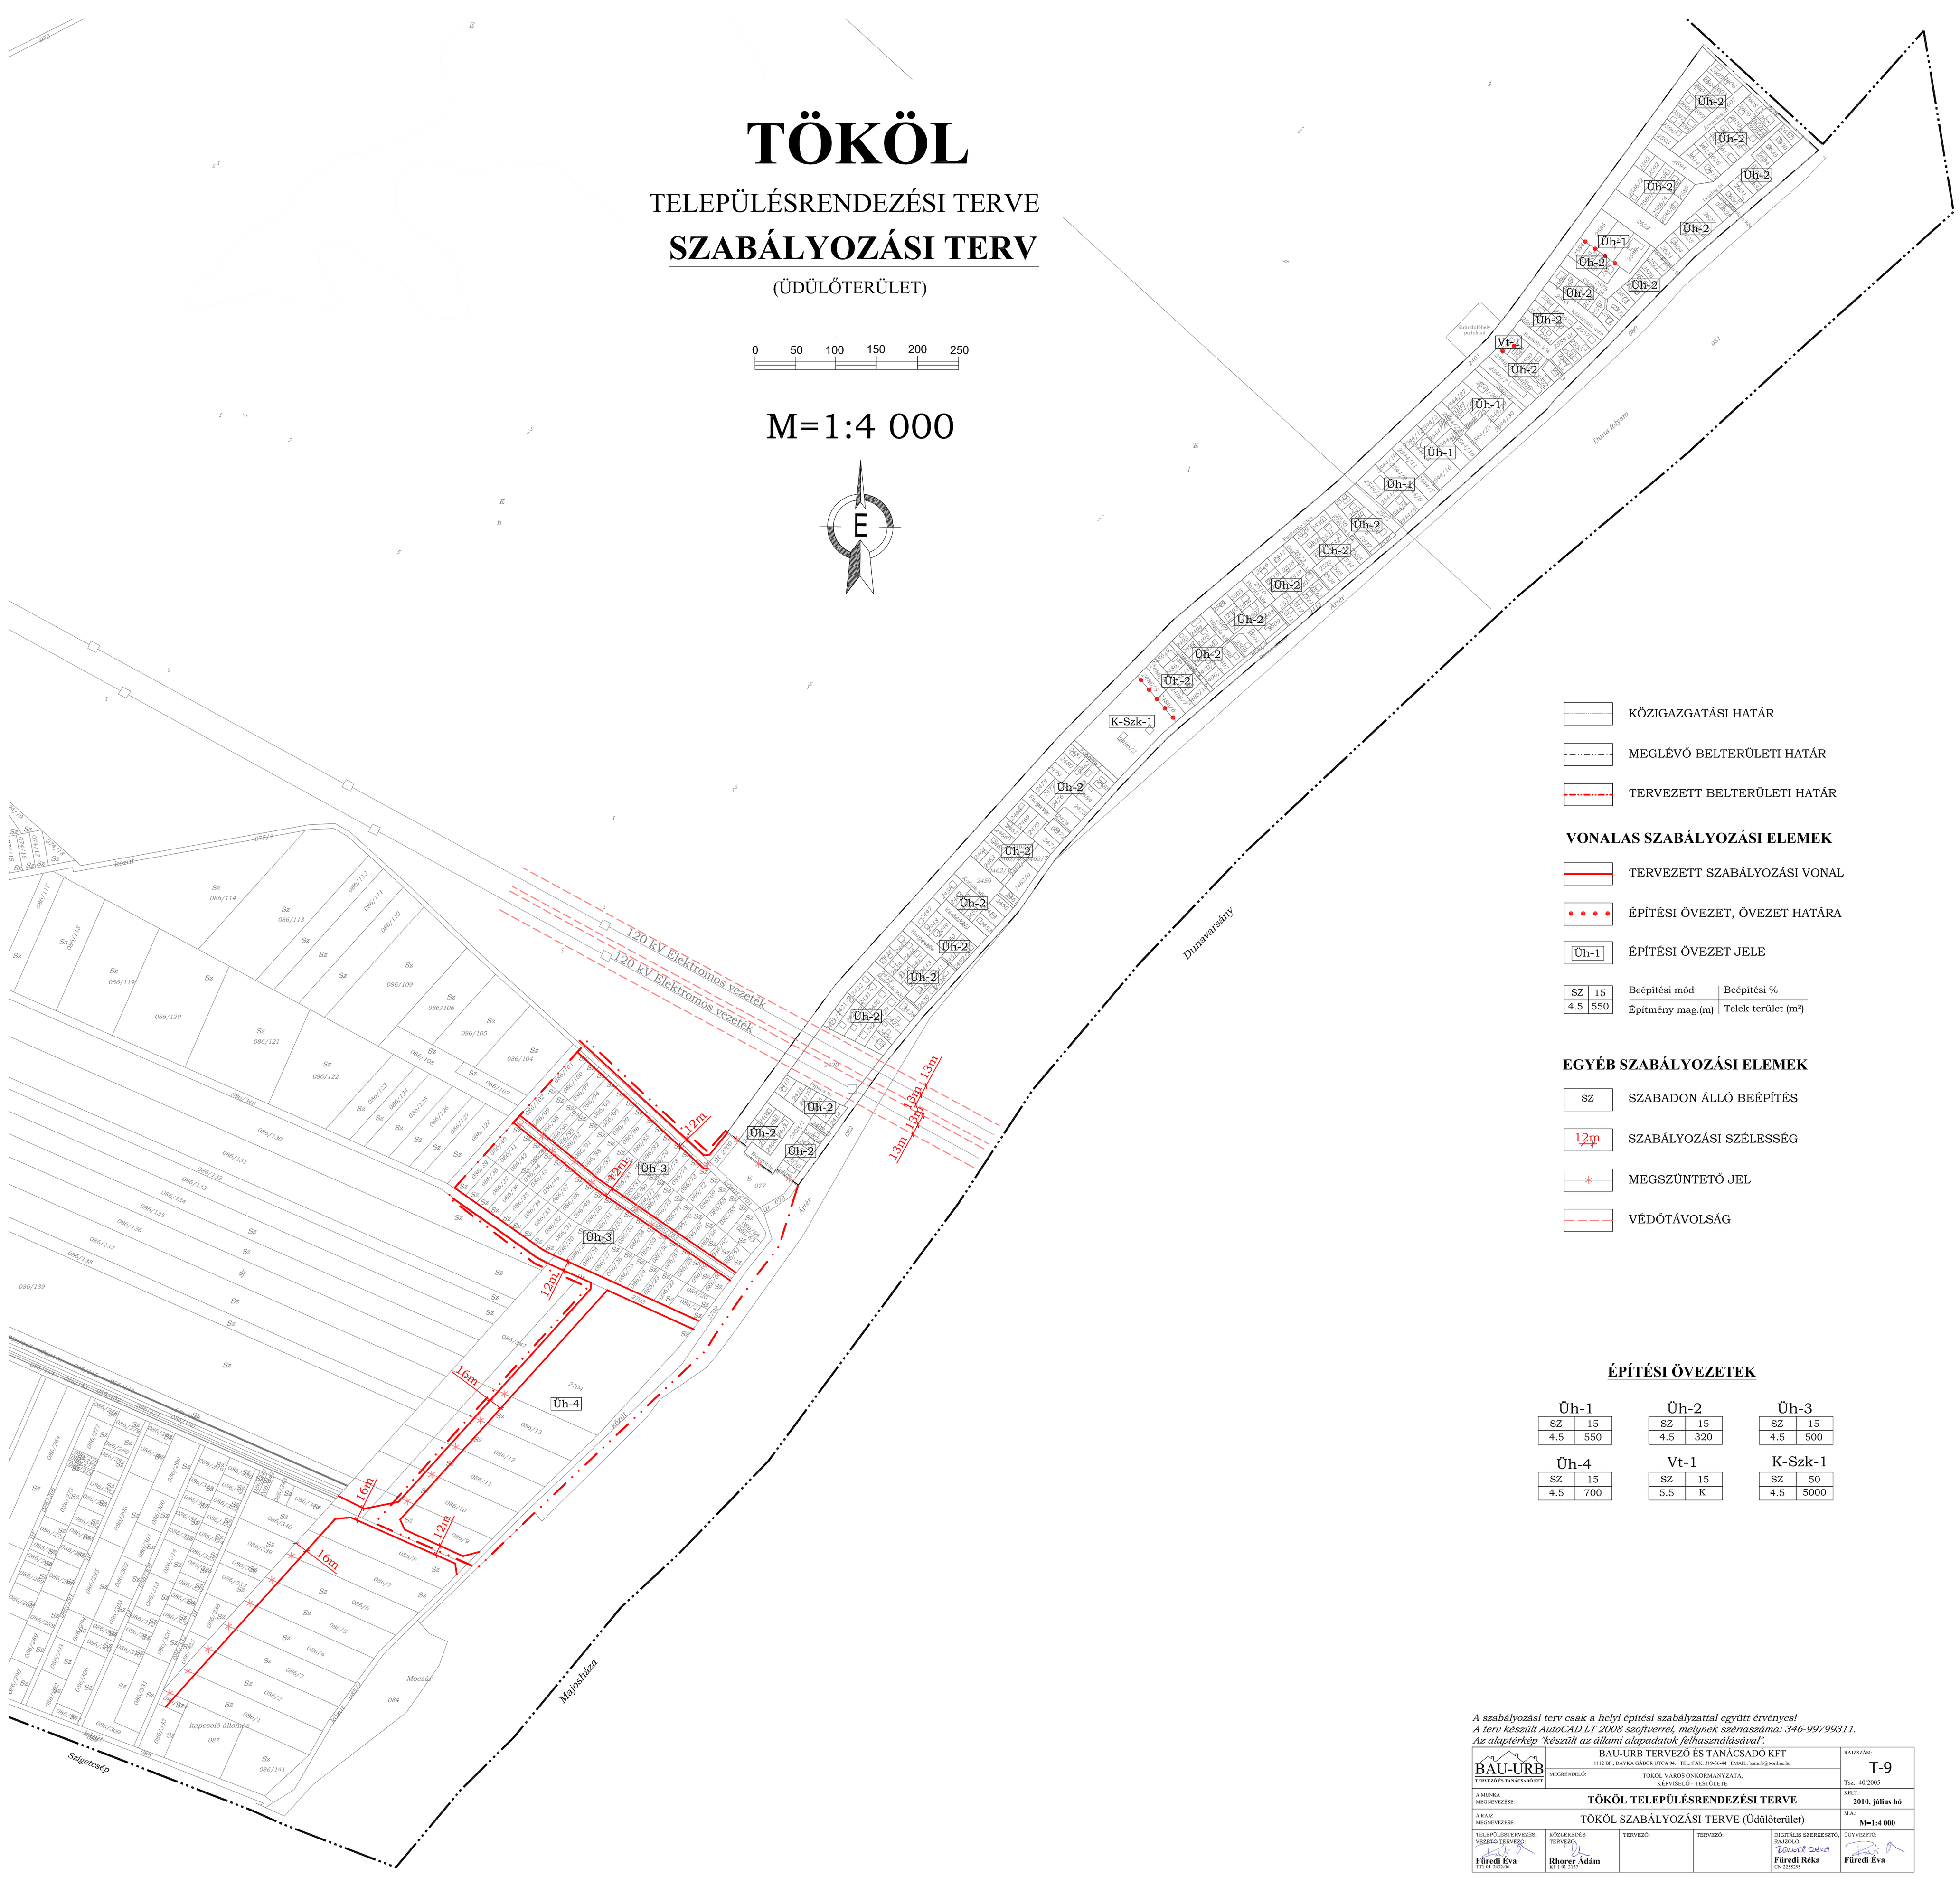

KÖZIGAZGATÁSI HATÁR

MEGLÉVŐ BELTERÜLETI HATÁR

TERVEZETT BELTERÜLETI HATÁR

VONALAS SZABÁLYOZÁSI ELEMEK

TERVEZETT SZABÁLYOZÁSI VONAL

ÉPÍTÉSI ÖVEZET, ÖVEZET HATÁRA

Üh-1 ÉPÍTÉSI ÖVEZET JELE

SZ	15	Beépítési mód	Beépítési %
4.5	550	Építmény mag.(m)	Telek terület (m²)

EGYÉB SZABÁLYOZÁSI ELEMEK

SZ SZABADON ÁLLÓ BEÉPÍTÉS

12m SZABÁLYOZÁSI SZÉLESSÉG

MEGSZÜNTETŐ JEL

VÉDŐTÁVOLSÁG

ÉPÍTÉSI ÖVEZETEK

Üh-1

SZ	15
4.5	550

Üh-2

SZ	15
4.5	320

Üh-3

SZ	15
4.5	500

Üh-4

SZ	15
4.5	700

Vt-1

SZ	15
5.5	K

K-Szk-1

SZ	50
4.5	5000

A szabályozási terv csak a helyi építési szabályzattal együtt érvényes!
A terv készült AutoCAD LT 2008 szoftverrel, melynek szériaszáma: 346-99799311.
Az alaptérkép "készült az állami alapadatok felhasználásával".

BAU-URB TERVEZŐ ÉS TANÁCSADÓ KFT	BAU-URB TERVEZŐ ÉS TANÁCSADÓ KFT 1112 BP., DAYKA GÁBOR UTCA 94. TEL./FAX: 319-36-44 EMAIL: bauurb@t-online.hu	RAJZSZÁM: T-9
	MEGRENDELŐ: TÖKÖL VÁROS ÖNKORMÁNYZATA, KÉPVISELŐ - TESTÜLETE	Tsz.: 40/2005
A MUNKA MEGNEVEZÉSE:	TÖKÖL TELEPÜLÉSRENDEZÉSI TERVE	KELT.: 2010. július hó
A RAJZ MEGNEVEZÉSE:	TÖKÖL SZABÁLYOZÁSI TERVE (Üdülőterület)	M.A.: M=1:4 000

TELEPÜLÉSTERVEZÉSI VEZETŐ TERVEZŐ:	KÖZLEKEDÉS TERVEZŐ:	TERVEZŐ:	TERVEZŐ:	DIGITÁLIS SZERKESZTŐ, RAJZOLÓ:	ÜGYVEZETŐ:
Füredi Éva TT1 01-3432/06	Rhorer Ádám K1-1 01-3137			Füredi Réka CN 2235295	Füredi Éva