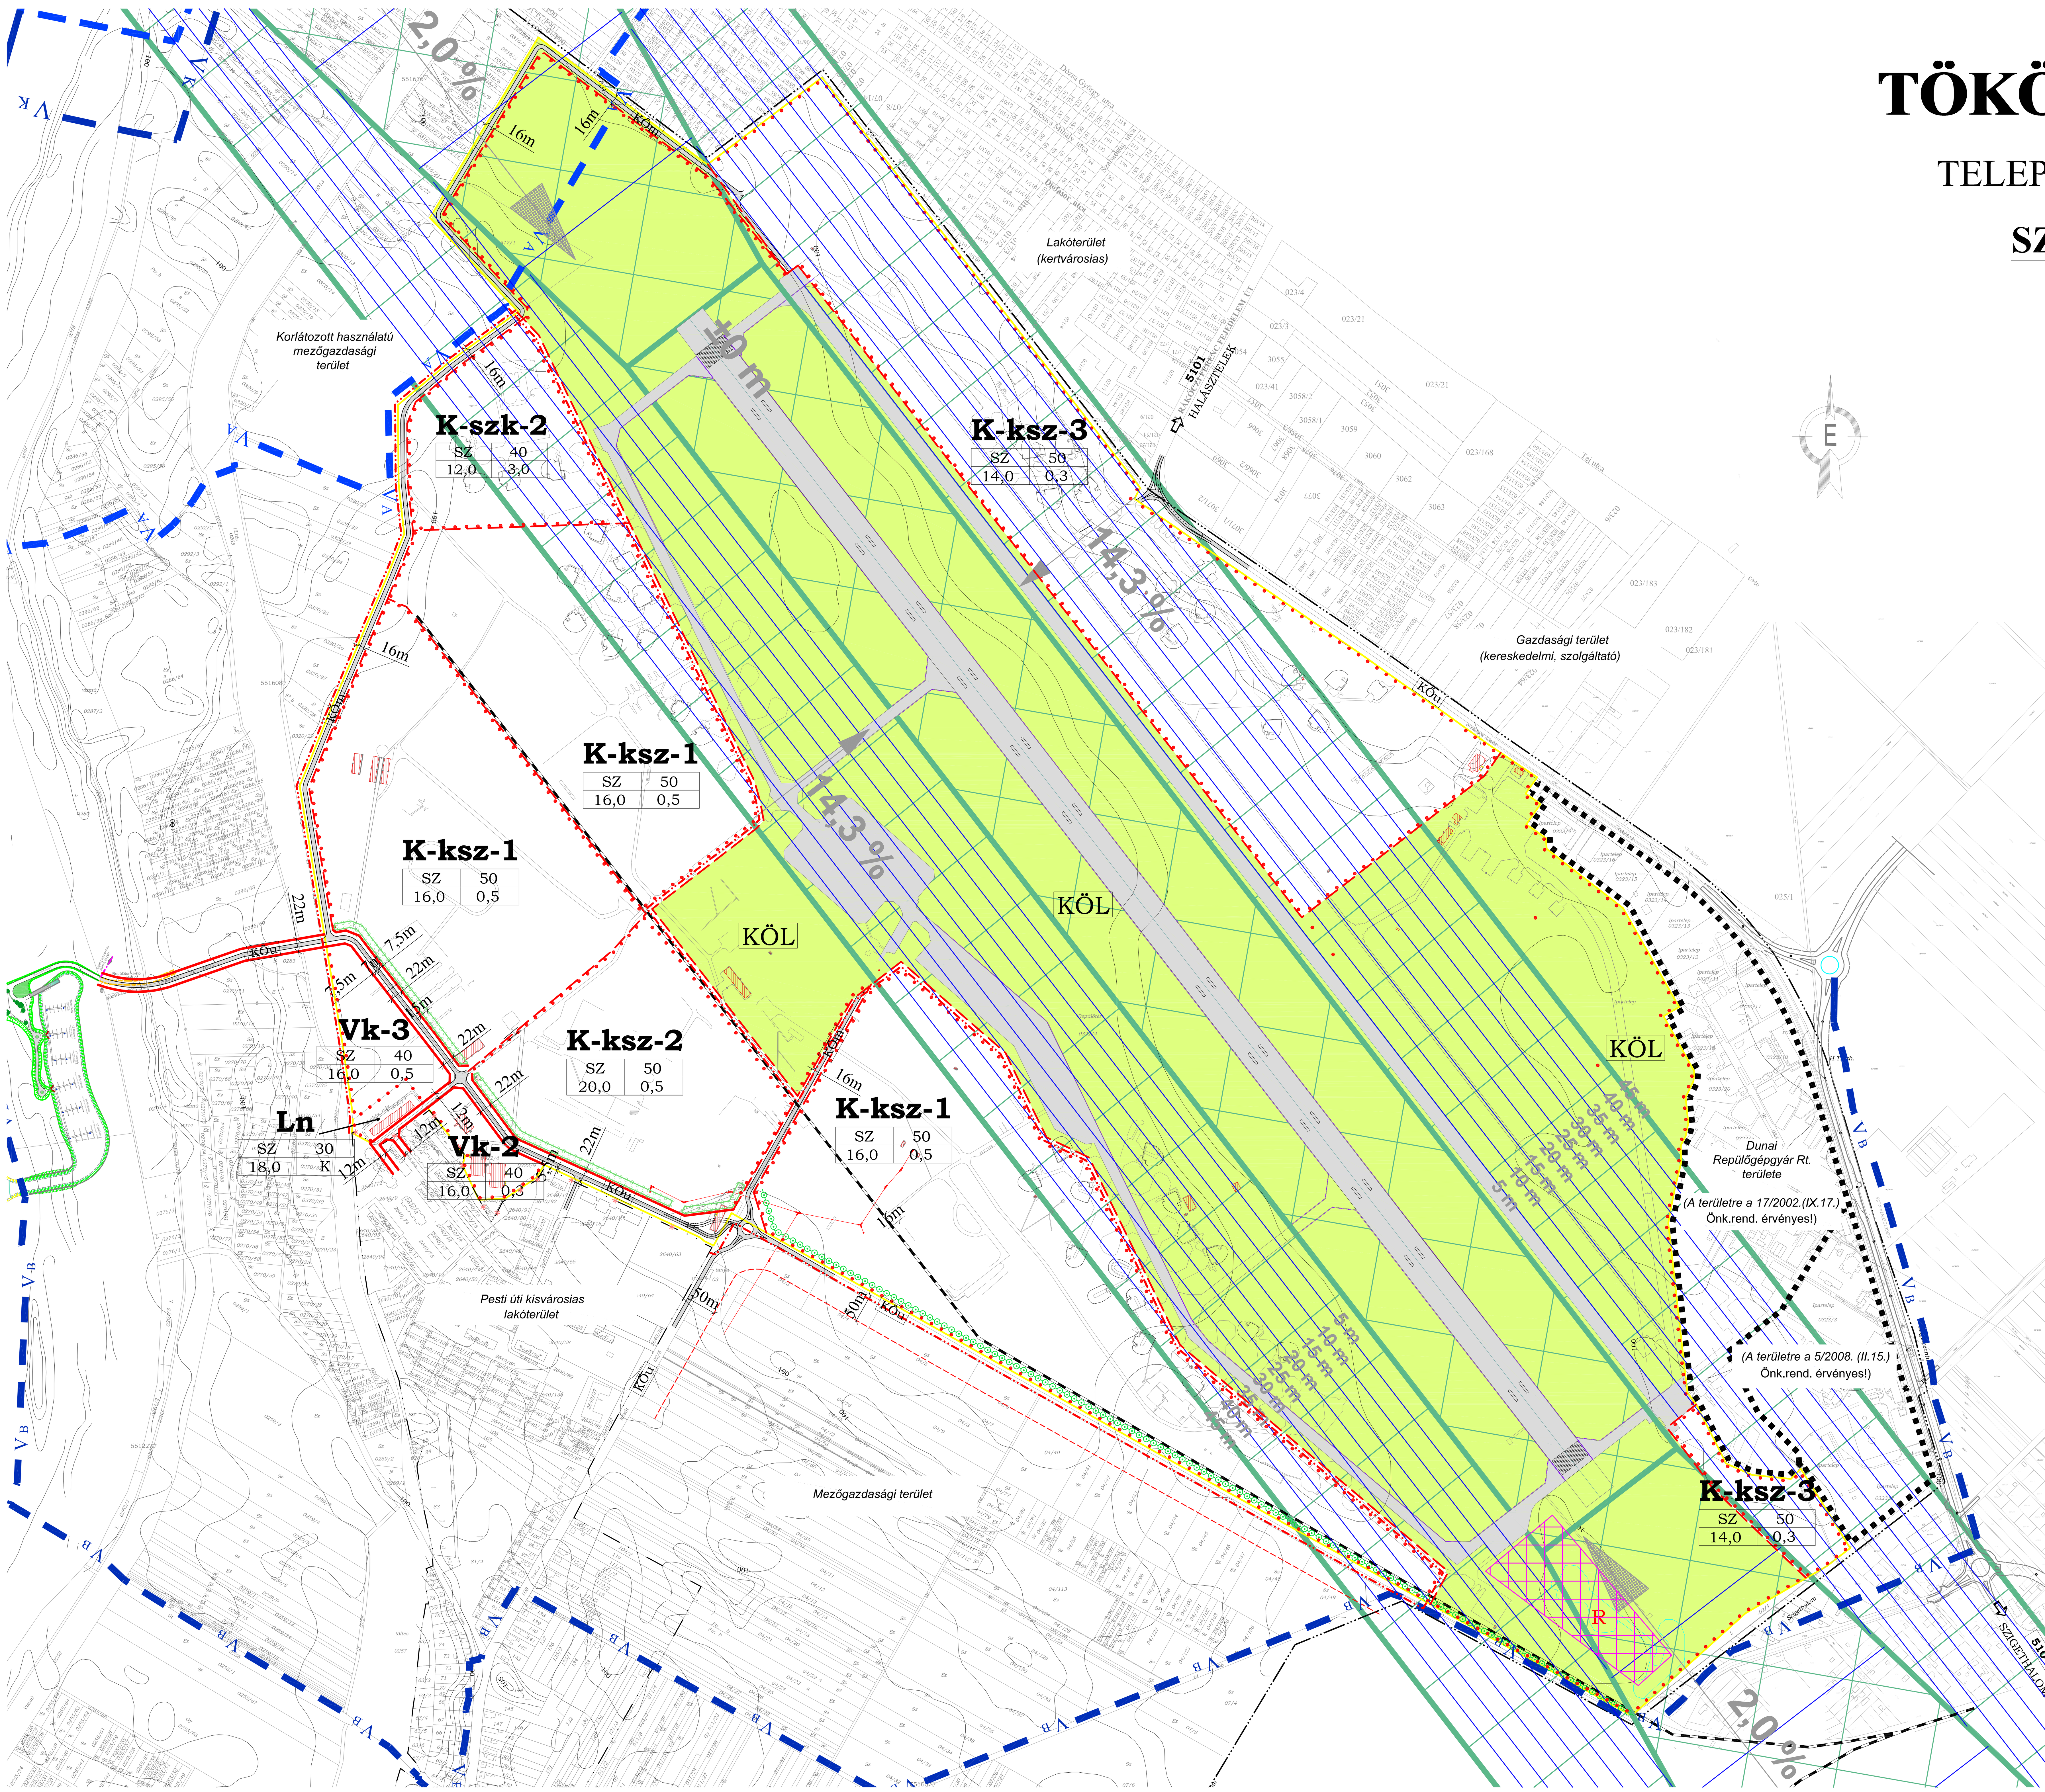

TÖKÖLI REPÜLŐTÉR

TELEPÜLÉSRENDEZÉSI TERVE

SZABÁLYOZÁSI TERV

M=1:6 000

0 50 100 150 200 250

- TERVEZÉSI TERÜLET HATÁRA
- KÖZIGAZGATÁSI HATÁR
- MEGLÉVŐ BELTERÜLETI HATÁR
- TERVEZETT BELTERÜLETI HATÁR

VONALAS SZABÁLYOZÁSI ELEMEK

- TERVEZETT SZABÁLYOZÁSI VONAL
- TERVEZETT TÖMBTELEKHATÁR
- ÉPÍTÉSI ÖVEZET, ÖVEZET HATÁRA
- K-ksz-1 — ÉPÍTÉSI ÖVEZET JELE

SZ	50	BEÉPÍTÉSI MÓD (SZ)	BEÉPÍTÉSI (%)
16,0	0,5	LEGNAGYOBB ÉPÍTMÉNY MAG. (m)	MIN. TELEK TERÜLET (ha)

- SZ — SZABADONÁLLÓ BEÉPÍTÉS
- BEÜLTETÉSI KÖTELEZETTSÉGŰ TERÜLET HATÁRA
- ÉRVÉNYES SZABÁLYOZÁSI TERV HATÁRA

EGYÉB SZABÁLYOZÁSI ELEMEK

- MEGMARADÓ, FENNMARADÁSRA JAVASOLHATÓ ÉPÜLET
- 16m — SZABÁLYOZÁSI SZÉLESSÉG
- KÖTELEZŐ FÁSÍTÁS
- IPARVÁGÁNY
- MEGSZÜNTETŐ JEL
- VÉDŐTÁVOLSÁG
- R — REKULTIVÁLANDÓ TERÜLET
- "A" JELŰ HIDROGEOLÓGIAI VÉDŐÖVEZET HATÁRA
- "B" JELŰ HIDROGEOLÓGIAI VÉDŐÖVEZET HATÁRA
- BURKOLT KÖZLEKEDÉSI FELÜLET
- KÖL — LÉGI KÖZLEKEDÉSI TELÜLET
- KÖu — KÖZLEKEDÉSI TELÜLET (KÖZÚT)
- KÖm — KÖZLEKEDÉSI TELÜLET (MAGÁNÚT)
- LÉGI MEGKÖZELÍTÉSI SÁV
- OLDALSÁV
- 5 m — MAGASSÁGI KORLÁTOZÁSSAL ÉRINTETT TERÜLET

A szabályozási terv csak a helyi építési szabályzattal együtt érvényes!
A terv készült AutoCAD LT 2008 szoftverrel, melynek sorozatszáma: 346-99799311.
Az alaptérkép "készült az állami alapadatok felhasználásával".

BAU-URB TERVEZŐ ÉS TANÁCSADÓ KFT	BAU-URB TERVEZŐ ÉS TANÁCSADÓ KFT 1112 BP., DAYKA GÁBOR UTCA 94. TEL./FAX: 319-36-44 EMAIL: bauurb@t-online.hu	RAJZSZÁM: **T-11** Tsz.: 41/2005
MEGRENDELŐ:	TÖKÖL VÁROS ÖNKORMÁNYZATA, KÉPVISELŐ - TESTÜLETE	
A MUNKA MEGNEVEZÉSE:	**TÖKÖLI REPÜLŐTÉR TELEPÜLÉSRENDEZÉSI TERVE**	KELT.: **2010. július hó**
A RAJZ MEGNEVEZÉSE:	SZABÁLYOZÁSI TERV	M.A.: **M=1:6 000**

TELEPÜLÉSTERVEZÉSI VEZETŐ TERVEZŐ:	KÖZLEKEDÉS TERVEZŐ:	TÁJREND., ZÖLDFELÜLETEK ÉS KÖRNYEZETALAKÍTÁS:	TÁJREND., ZÖLDFELÜLETEK ÉS KÖRNYEZETALAKÍTÁS:	KÖZMŰELLÁTÁS TERVEZŐ:	DIGITÁLIS SZERKESZTŐ, RAJZOLÓ:	ÜGYVEZETŐ:
Füredi Éva TT1 01-3432/06	Rhorer Ádám K1-1 01-3157	Auer Jolán TT1 01-5003/06, TK/1 01-5003/07	Jaczenkó Judit TT1 01-5156/07, TK/1 01-5156/12	SIENGI Kft MKNYSZ: 13-1182	Füredi Réka CN 2255295	Füredi Éva