TÖKÖLI REPÜLŐTÉR

TELEPÜLÉSRENDEZÉSI TERVE

ÖSSZEFOGLALÓ VIZSGÁLAT

(Készült: 2006. július hónapban, a 2005-2006. évi adatgyűjtés és helyszíni bejárások, valamint a vizsgálati munkarészek készítésének időszakában hatályos jogszabályok alapján.)

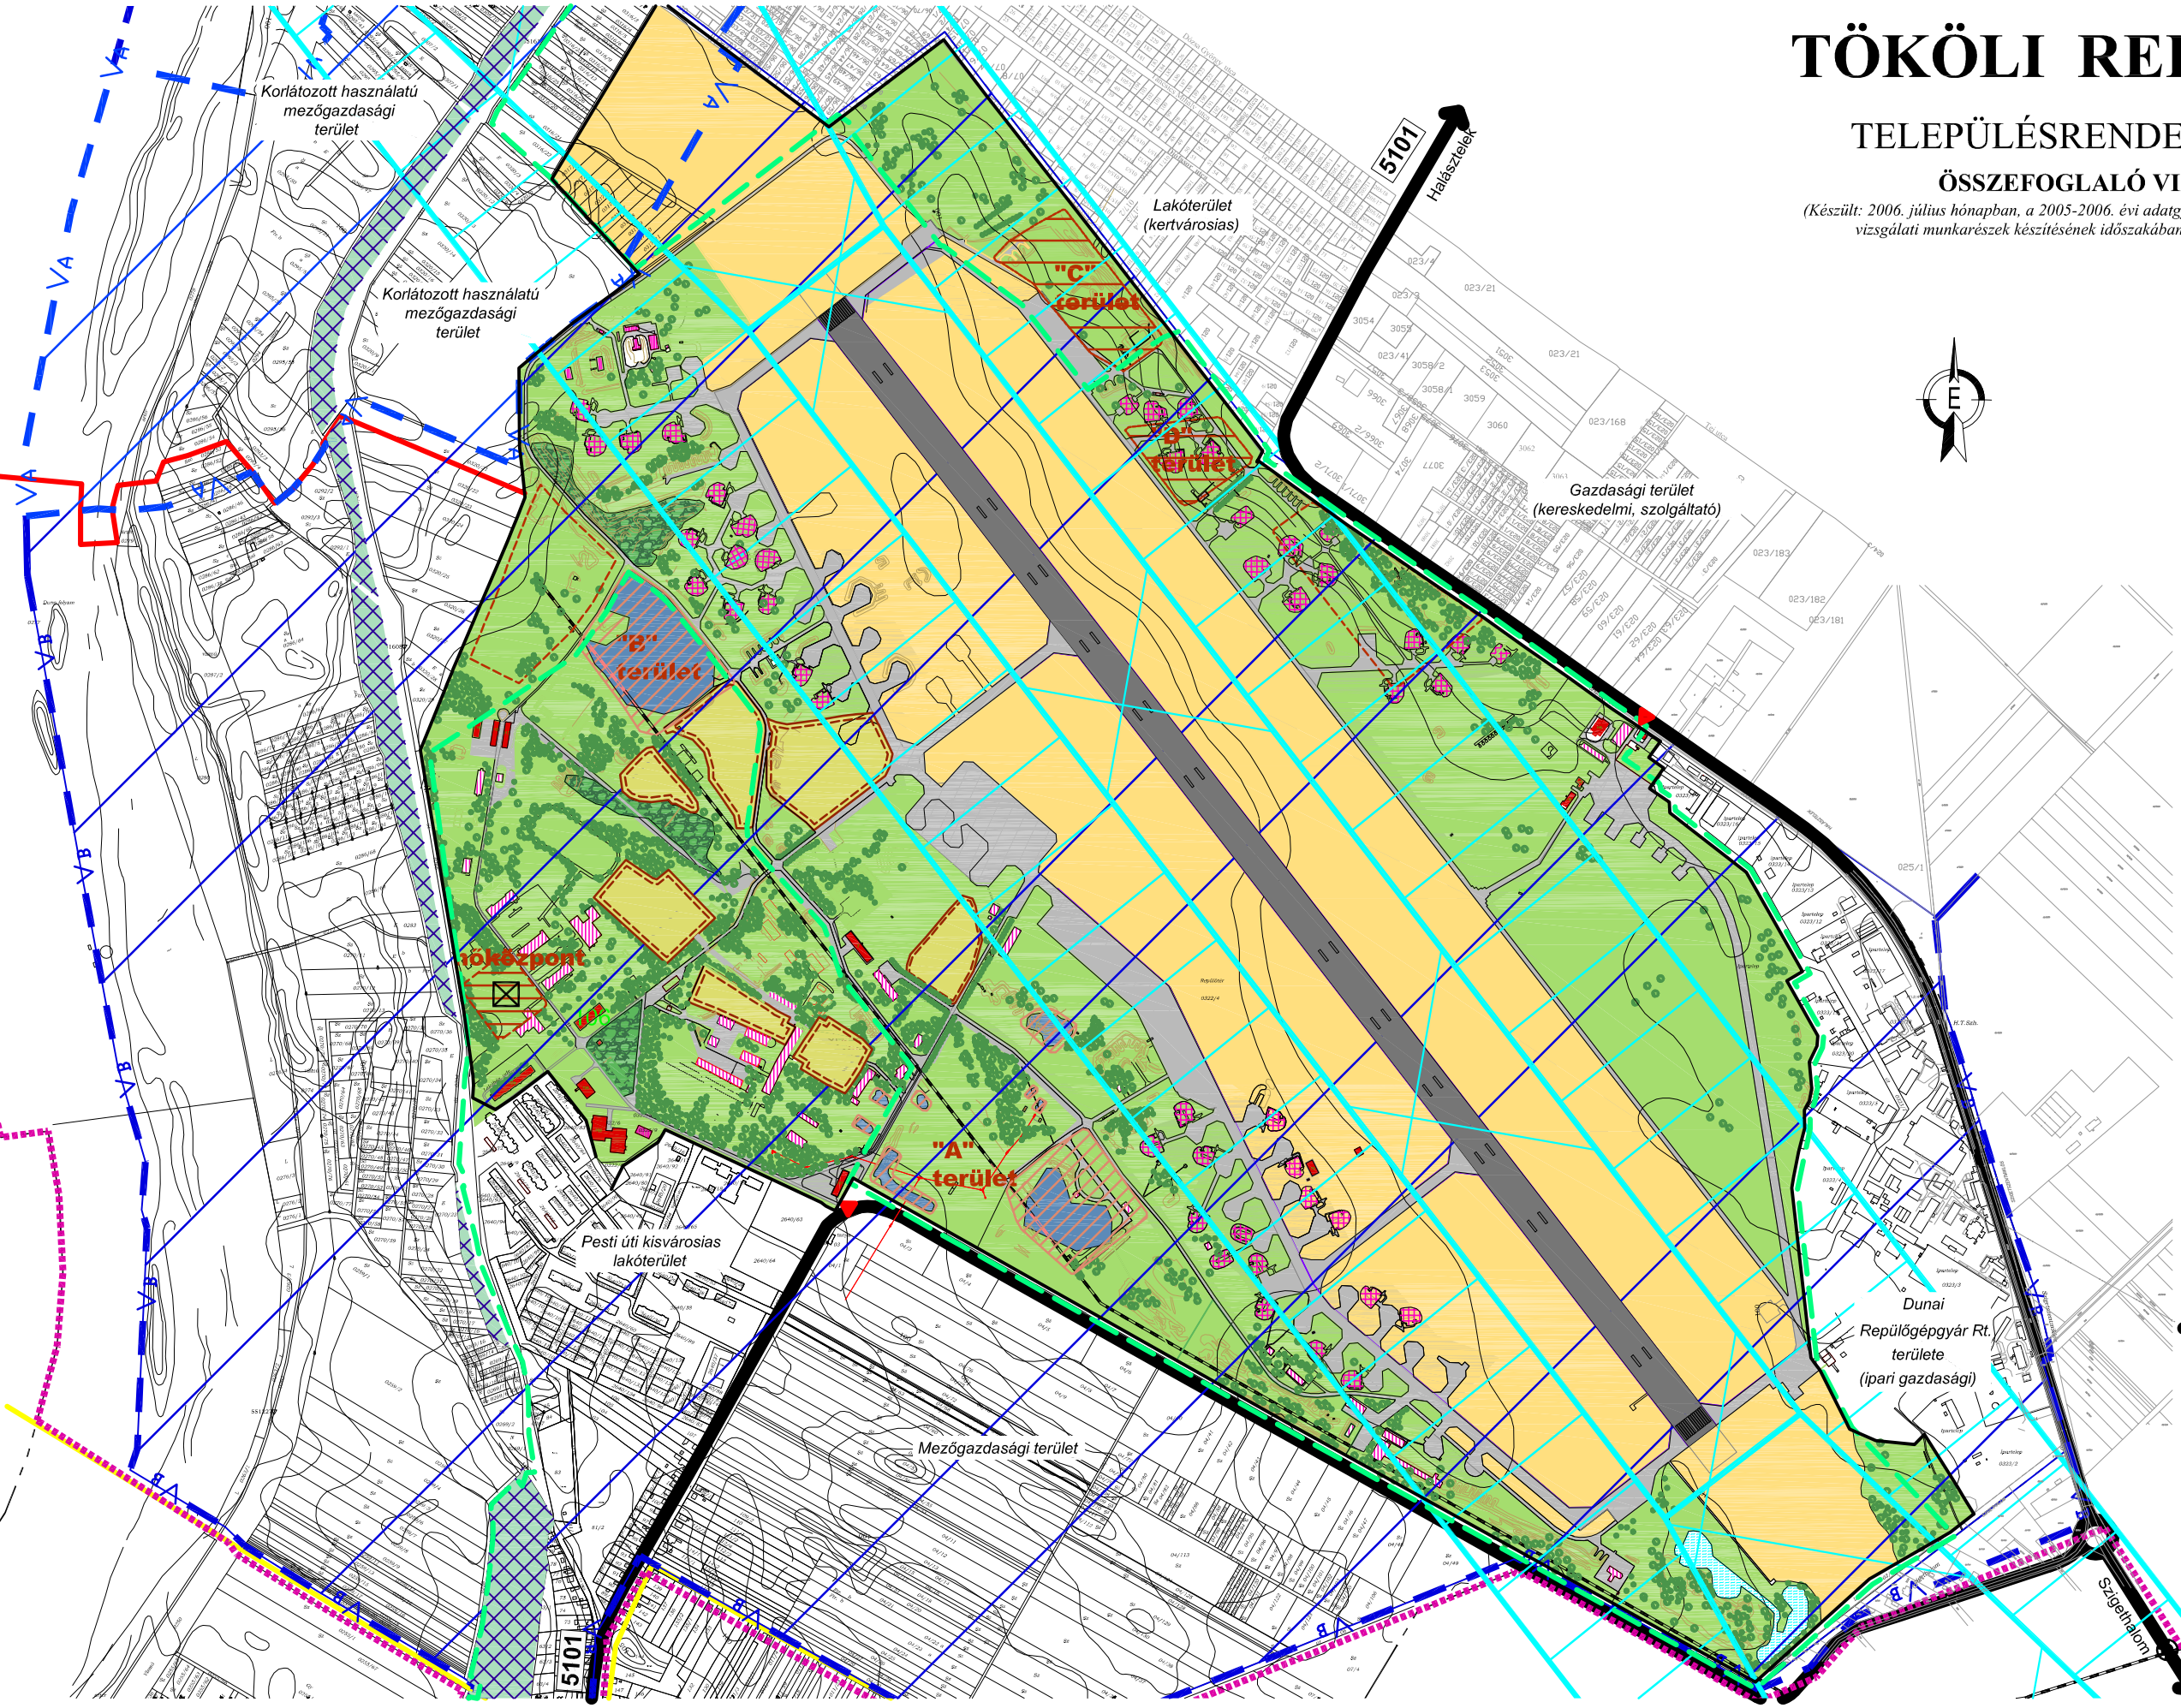

- REPÜLŐTÉR TELEKHATÁRA (TERVEZÉSI TERÜLET HATÁRA)
- MEGLÉVŐ, FENNMARADÁSRA JAVASOLHATÓ ÉPÜLET
- AVULT, ROSSZ ÁLLAGÚ BONTANDÓ ÉPÜLET
- BONTANDÓ FÖLD-HANGÁROK (FEDEZÉKKEL)
- BURKOLT FELÜLET
- FUTÓPÁLYA TERÜLETE
- MEGLÉVŐ BEJÁRATOK

ZÖLDFELÜLET

- TÖBBSZINTŰ NÖVÉNYZETTEL FEDETT, JÓL ZÁRÓDÓ TERÜLET
- LIGETES GYEPFELÜLET
- GYEPFELÜLET
- FASOR, ÚT MENTI ZÖLDSÁV
- ÖKOLÓGIAI FOLYOSÓ HATÁRA (BATrT alapján)

KÖRNYEZETVÉDELEM

- CSEPEL-HALÁSZTELEK VÍZBÁZIS HATÁRA
- "A" JELŰ HIDROGEOLÓGIAI VÉDŐTERÜLET
- "B" JELŰ HIDROGEOLÓGIAI VÉDŐTERÜLET
- "A" TALAJ- ÉS TALAJVÍZ-SZENNYEZÉSSEL ÉRINTETT TERÜLET(A, B, C, D, HŐKÖZPONT)
- KÁRMENTESÍTETT TERÜLET
- MENTESÍTÉS ALATT ÁLLÓ TERÜLET
- EGYÉB VIZSGÁLAT ALÁ VONT TERÜLET
- HŐKÖZPONT
- RONCSOLT/ RENDEZETLEN TERÜLET
- VÍZFELÜLET
- EGYÉB VÍZFELÜLET
- LÉGI MEGKÖZELÍTÉSI ÉS OLDAL SÁV
- ÁRVÍZVÉDELMI TÖLTÉS TERÜLETE

KÖZLEKEDÉS

- ORSZÁGOS MELLÉKÚT
- IPARVÁGÁNY

KÖZMŰVEK

- LÉGVEZETÉK

3. ábra