

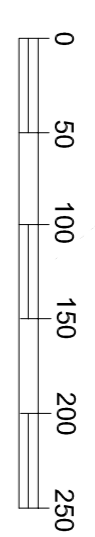


TÖKÖL

TELEPÜLÉSRENDÉZÉSI TERVE SZABÁLYOZÁSI TERV (ÜDÜLŐTERÜLET)

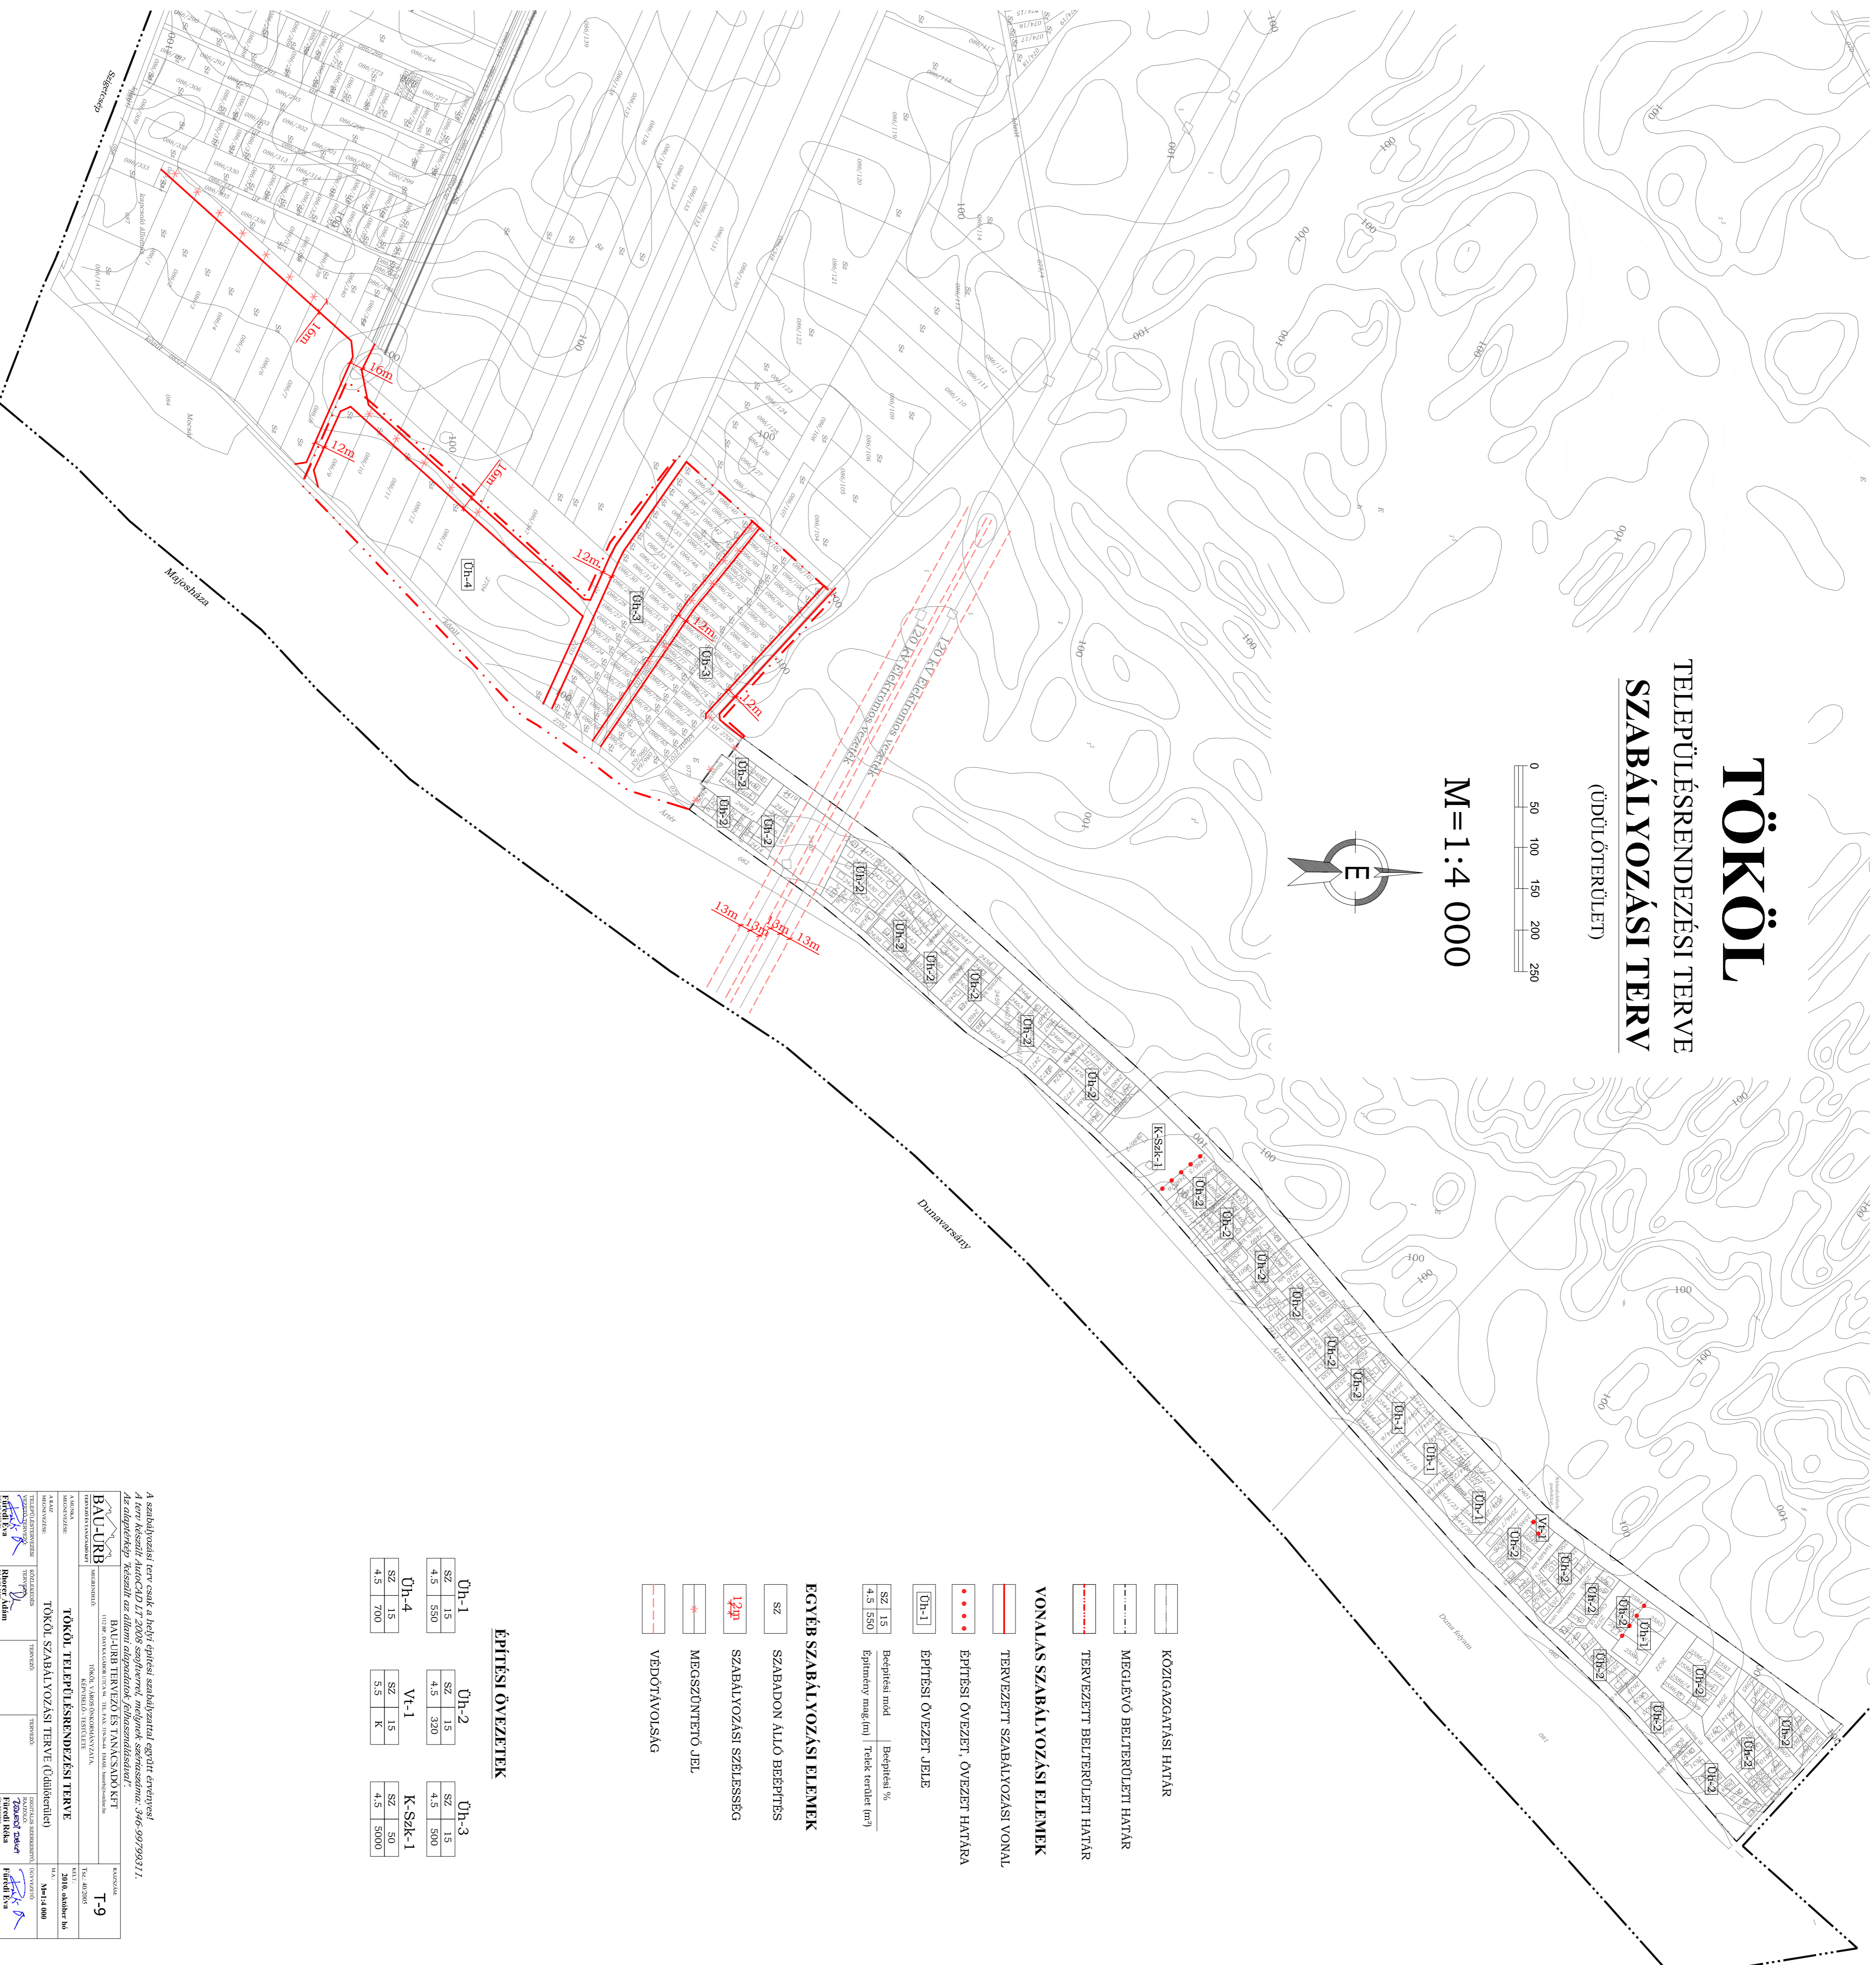

M=1:4 000

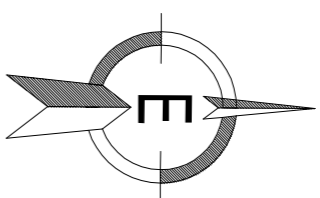

— KÖZGAZGATÁSI HATÁR

— MEGLEVŐ BELTERÜLETI HATÁR

— TERVEZETT BELTERÜLETI HATÁR

— VONALAS SZABÁLYOZÁSI ELEM

— TERVEZETT SZABÁLYOZÁSI VONAL

— ÉPÍTÉSI ÖVEZET, ÖVEZET HATÁRA

— ÉPÍTÉSI ÖVEZET JELE


EGYÉB SZABÁLYOZÁSI ELEM

Sz | SZABADON ALÓ BEÉPÍTÉS

12m | SZABÁLYOZÁSI SZELÉSSÉG

→ | MEGSZÜNTETŐ JEL

--- | VEDŐTAVOLTSÁG

ÉPÍTÉSI ÖVEZETEK


A szabályozási terv csak a helyi építési szabályzattal együtt érvényes!


BAL-ÜRB		TÖKÖL TELEPÜLÉSRENDÉZÉSI TERVE		T-9	
